## LISTA UNITA'

| |
|---|
| UNITA' 01 – SISTEMA DI MISURA FISCALE |
| UNITA' 02 – SISTEMA DI COMPRESSIONE |
| UNITA' 03 – CONDOTTE, COLLETTORE E SISTEMA SEPARATORE GAS DI PRODUZIONE |
| UNITA' 04 – SISTEMA DI TRATTAMENTO DEL GAS |
| UNITA' 05 – LAMINAZIONE GAS |
| UNITA' 06 – SISTEMA DI RACCOLTA ACQUA |
| UNITA' 07 – SISTEMA POZZI |
| UNITA' 10 – SISTEMA ARIA COMPRESSA |
| UNITA' 11 – SISTEMA PRODUZIONE ACQUA CALDA |
| UNITA' 12 – SISTEMA STOCCAGGIO OLIO LUBRIFICAZIONE COMPRESSORI |
| UNITA' 13 – SISTEMA ACQUA DI SERVIZIO |
| UNITA' 14 – SISTEMA DI GENERAZIONE DI ENERGIA ELETTRICA DI EMERGENZA |
| UNITA' 15 – SISTEMA AZOTO |
| UNITA' 16 – SISTEMA DRENAGGI CHIUSI |
| UNITA' 17 – SISTEMA BLOW-DOWN |
| UNITA' 18 – SISTEMA ANTINCENDIO |
| UNITA' 19 – SISTEMA TRATTAMENTO EFFLUENTI GASSOSI |
| UNITA' 20 – SISTEMA GAS COMBUSTIBILE |

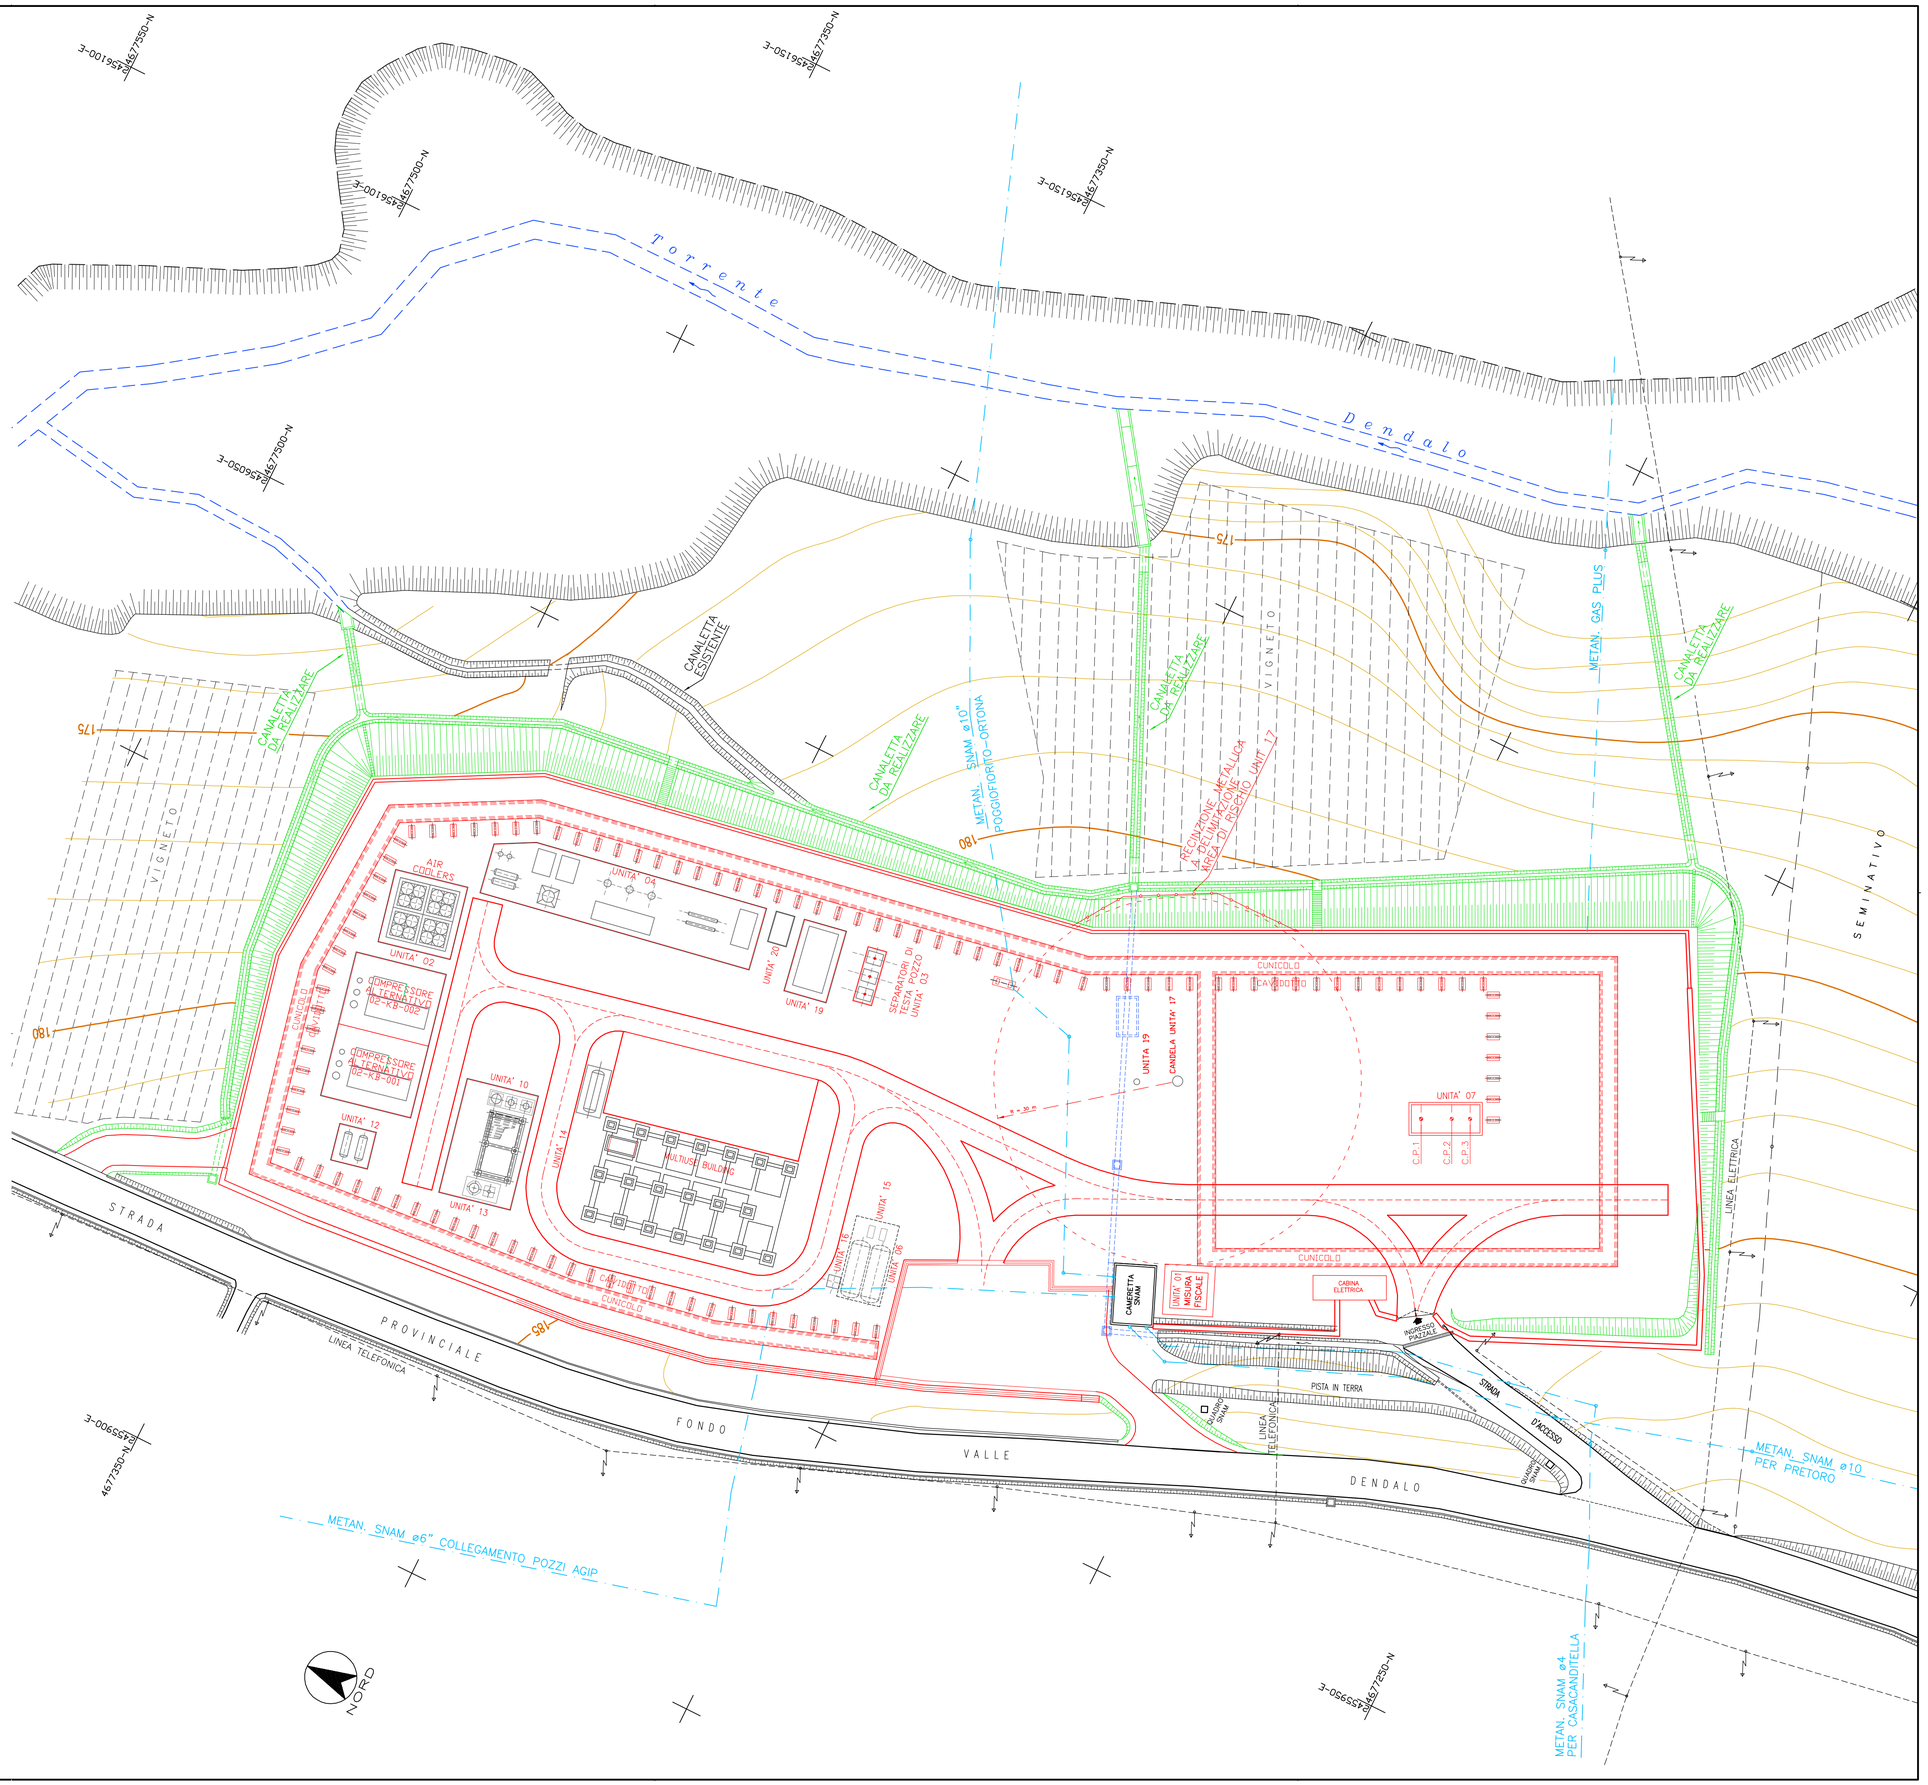


| REV. REV. | DATA DATE | DESCRIZIONE / DESCRIPTION | DISEGN. DRAFT. | CONTR. CHECK | APPROV. APPROV. | STATO REV. REV. STATUS |
|---|---|---|---|---|---|---|
| 0 | 10.06.11 | EMESSO | S.T.A.R.S. | · | · | |

Gas Plus Storage srl

# CENTRALE STOCCAGGIO GAS POGGIOFIORITO

TAV. 02

## IMPIANTO STOCCAGGIO GAS
## PLANIMETRIA FONDAZIONI

| SCALA SCALE | SOSTITUISCE IL SUPERSEDES N. | SOSTITUITO DAL SUPERSEDED BY N. | AREA IMP. PLANT AREA | UNITA' IMP. PLANT UNIT | IDENTIFICATIVO DOCUMENTO DOCUMENT IDENTIFIER | FG / DI SH / OF |
|---|---|---|---|---|---|---|
| 1:500 | · | · | · | · | 100PFP-00-CSS-LY-05001 | 1 / 1 |