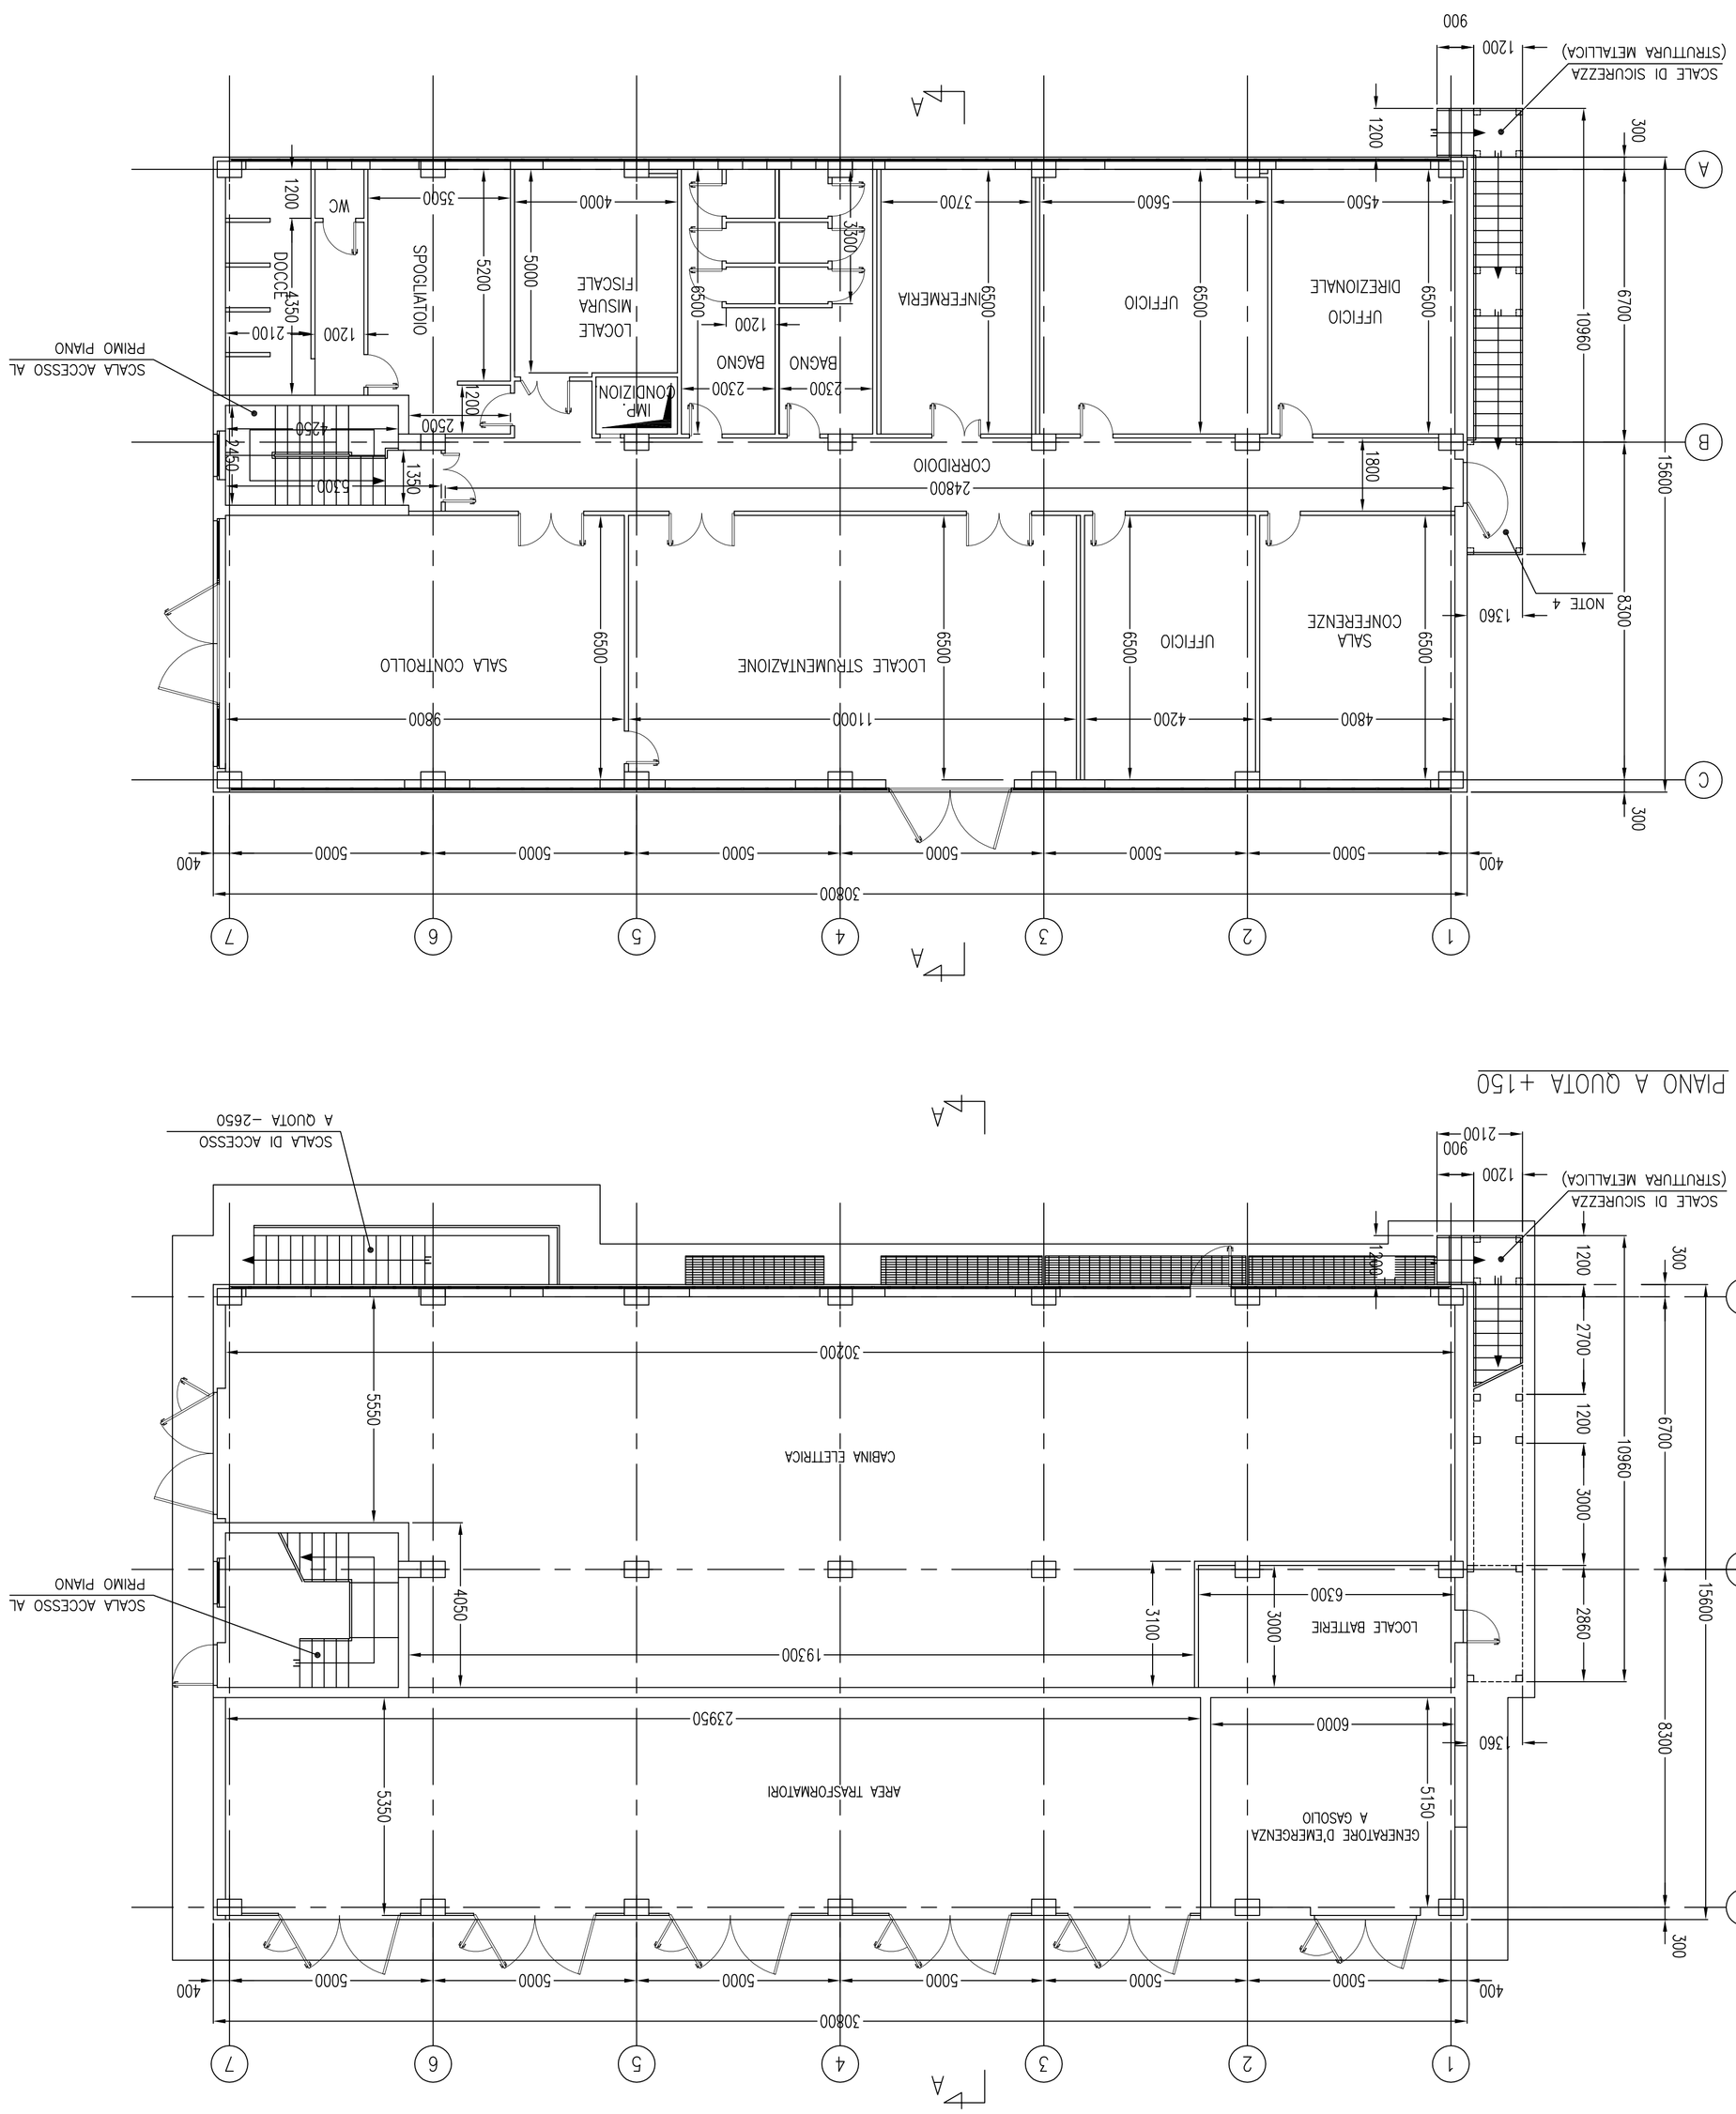

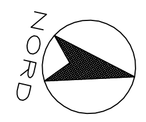

REV.	DATA	DESCRIZIONE / DESCRIPTION	DISEGN. / DRAFT	CONTR. / CHECK	APPROV. / APPROV.	STATO REV. / REV. STATUS
0	10.06.11	EMESSO	S.T.A.R.S.	·	·	

Gas Storage Italia

CENTRALE STOCCAGGIO GAS
POGGIOFIORITO

TAV. 06

IMPIANTO STOCCAGGIO GAS
PIANTA PALAZZINA MULTIUSO

SCALA / SCALE	SOSTITUISCE IL / SUPERSEDES N.	SOSTITUITO DAL / SUPERSEDED BY N.	AREA IMP. / PLANT AREA	UNITA' IMP. / PLANT UNIT	IDENTIFICATIVO DOCUMENTO / DOCUMENT IDENTIFIER	FG / SH
1:100	·	·	·	·	100PFP-00-CSS-LY-05005	1 / 1