




SEZIONE A-A
SCALA 1:50

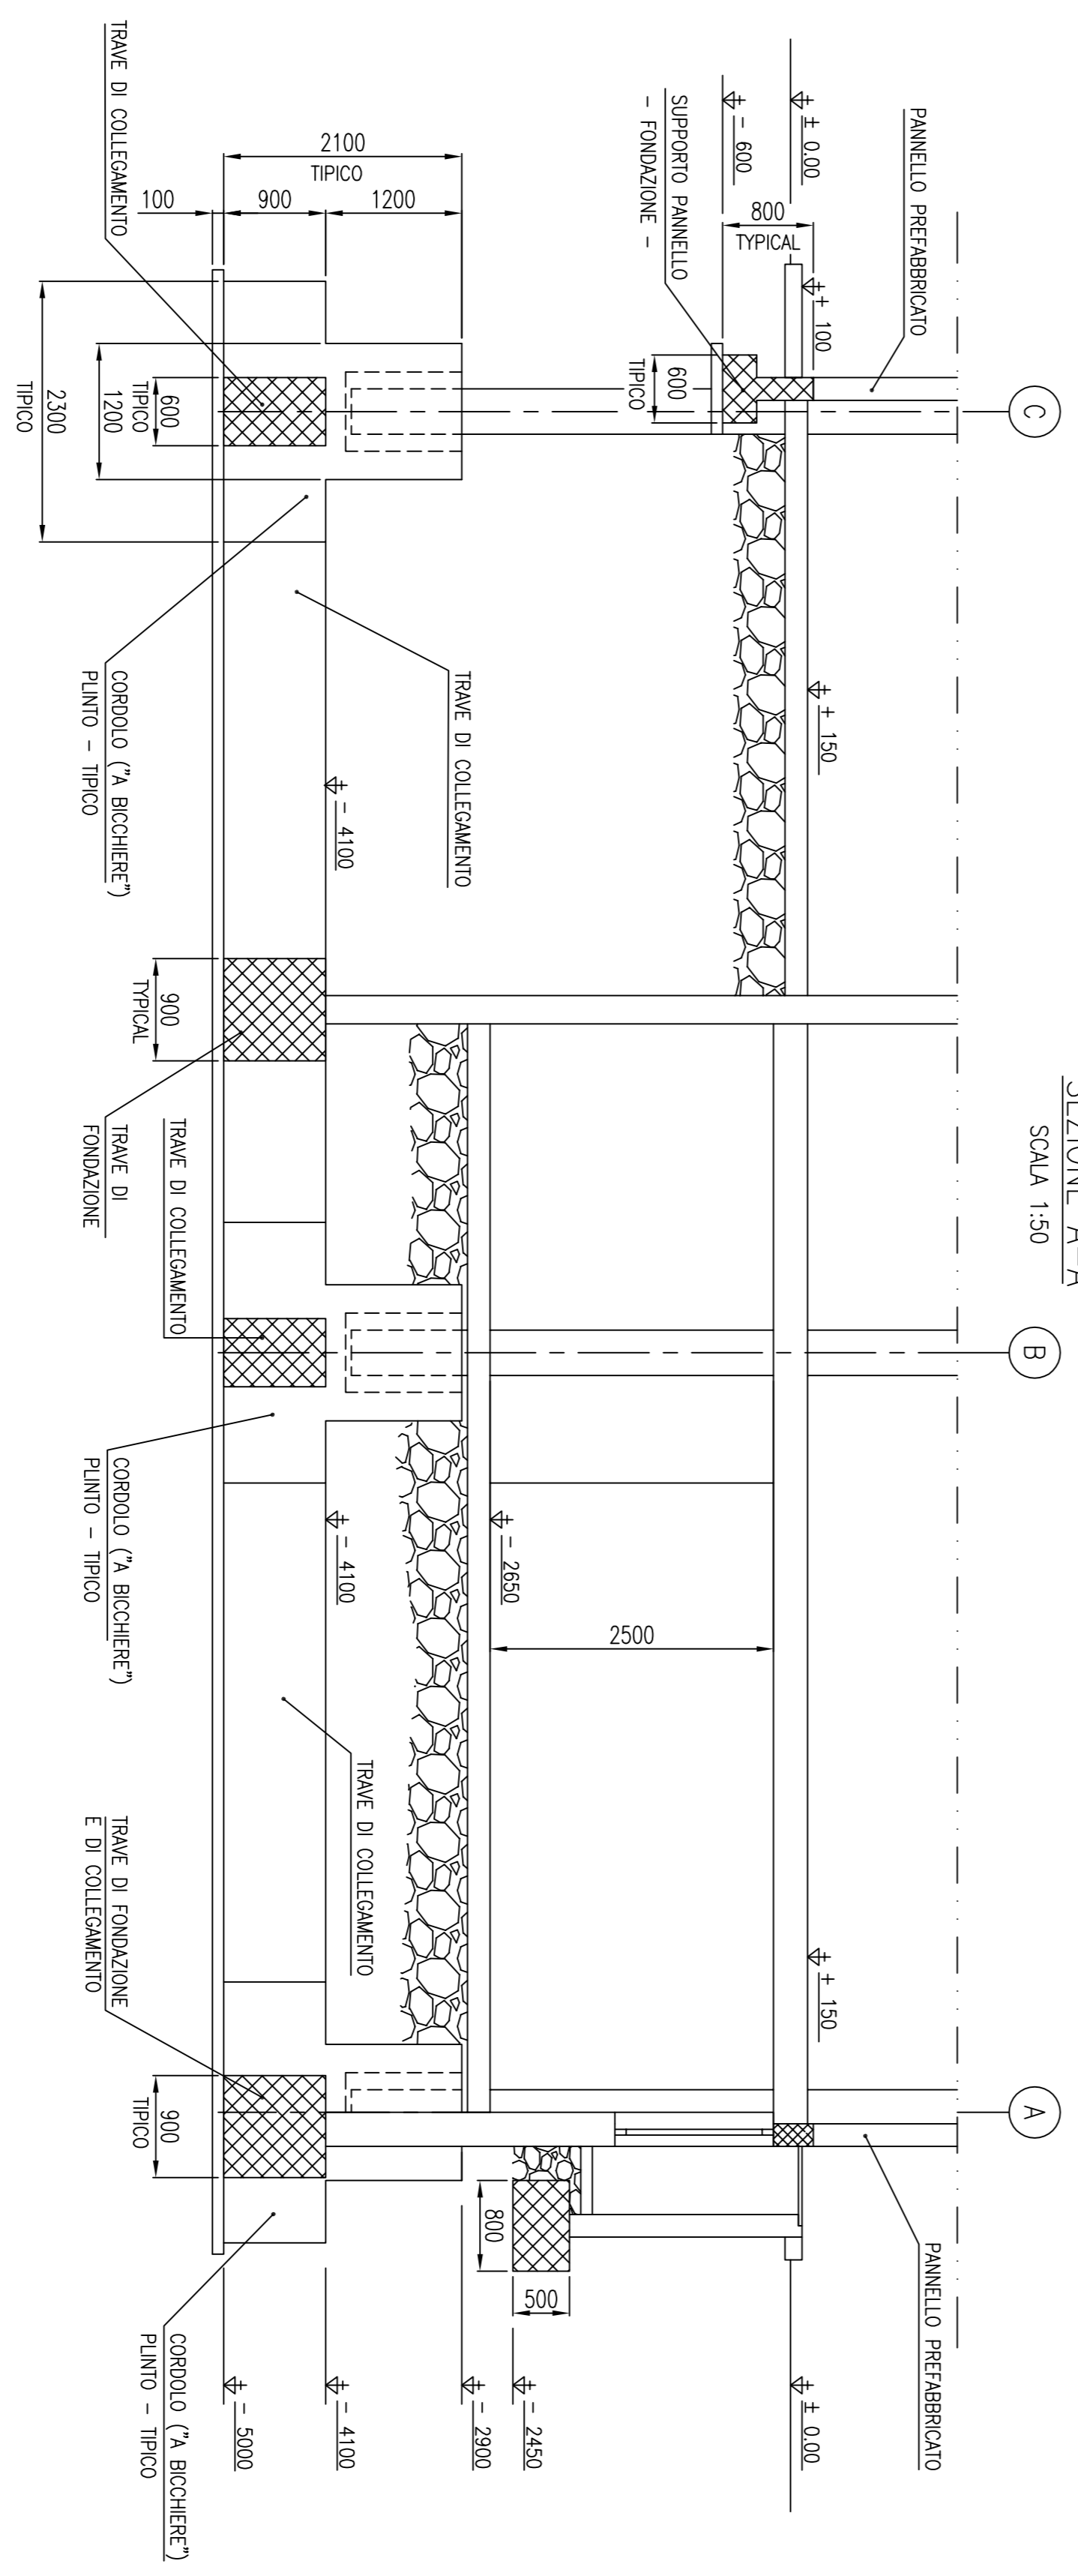


SEZIONE B-B
SCALA 1:50

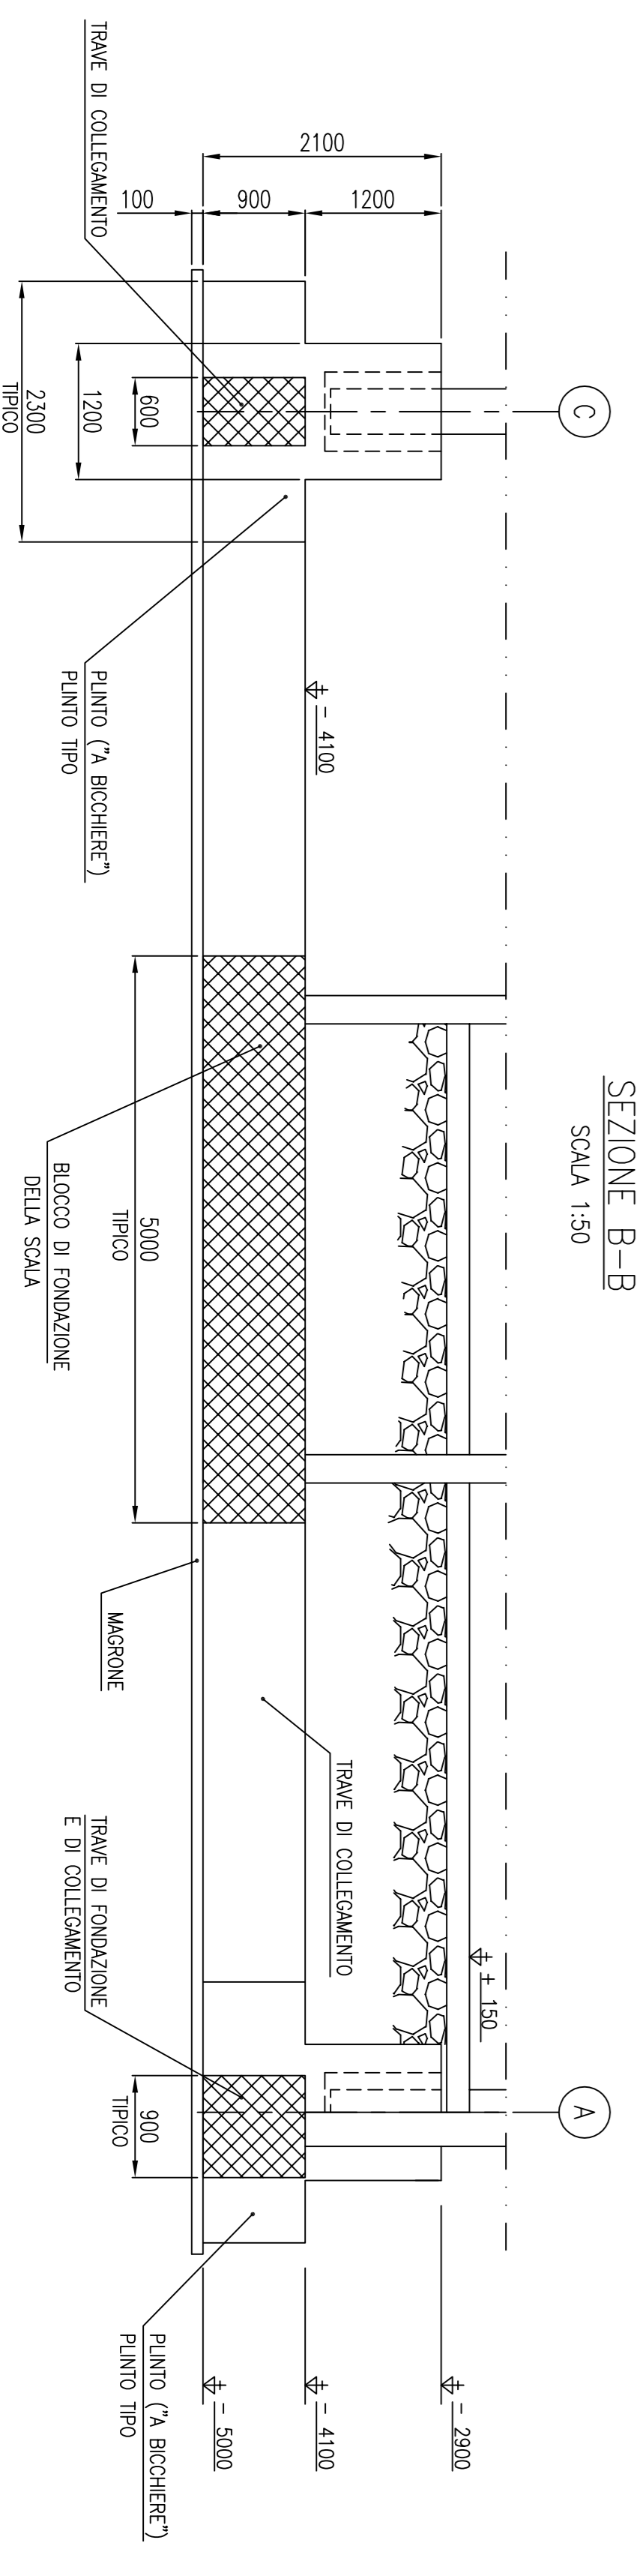

DETTAGLIO PUNTO
SEZ. TIPO - SCALA 1:50

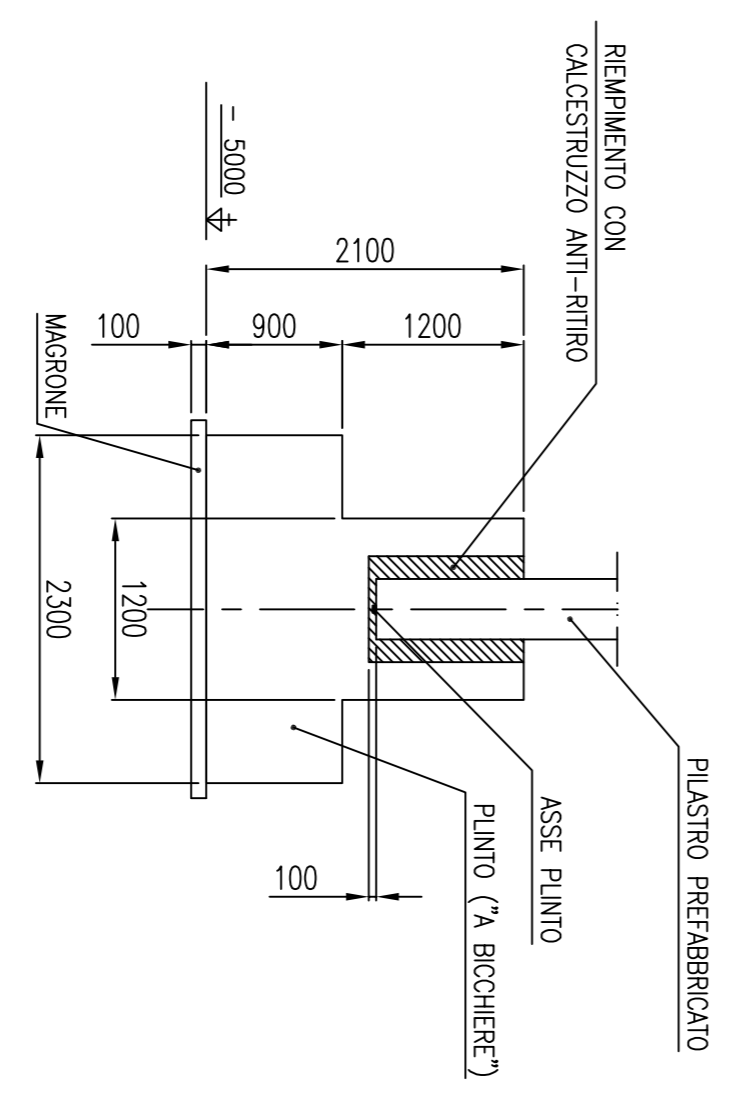

SUPPORTO PANNELLO
SEZ. TIPO - SCALA 1:50

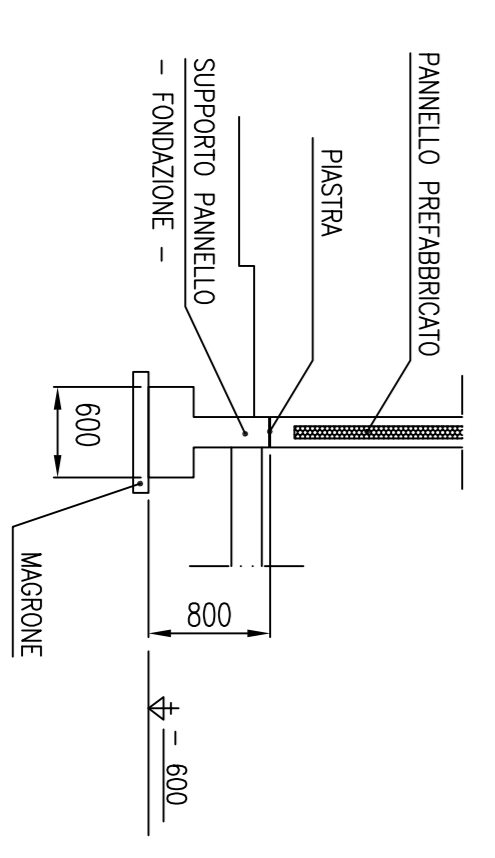

0	10/06/11	EMESSO	ST.A.R.S.	CONTE	APPROV.	STO. REG.
REV.	DATA	DESCRIZIONE / DESCRIPTION	DESIGN	CONT.	APPROV.	REV. DATA
CENTRALE STOCCAGGIO GAS						
POGGIOFORITO						
IMPIANTO STOCCAGGIO GAS						
FONDAZIONI PALAZZINA MULTUOSO						
						TAV. 08
GAS Storage						
1 / 1						

SCALA STRUTTURALE E SUPERFICIALE N. AREA Mq. LAVORI Mq. 1:100

DESCRIZIONE DOCUMENTO 100PFP-00-CSS-I-05007