





SEZIONI Scala 1:1.000

SEZIONE A-B

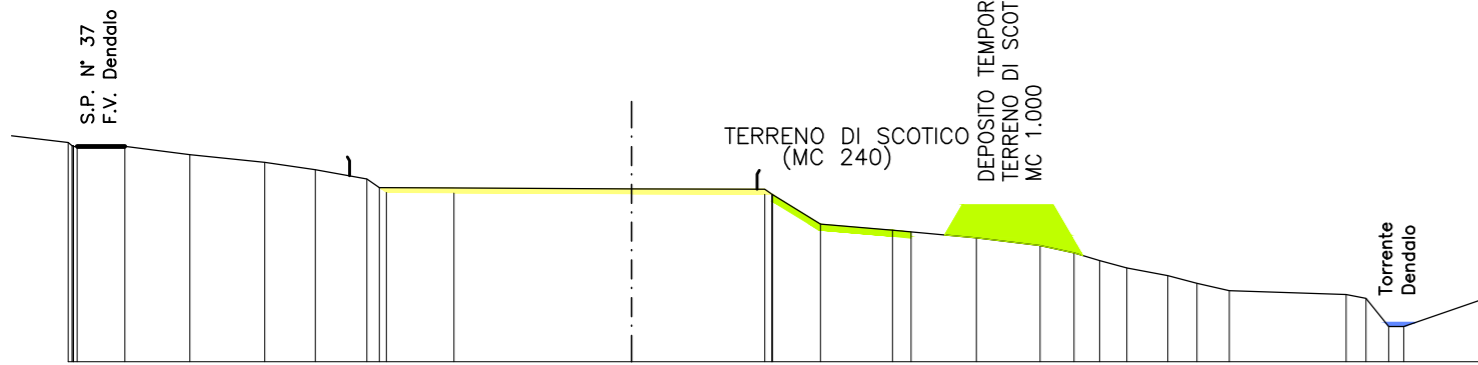

SEZIONE C-D

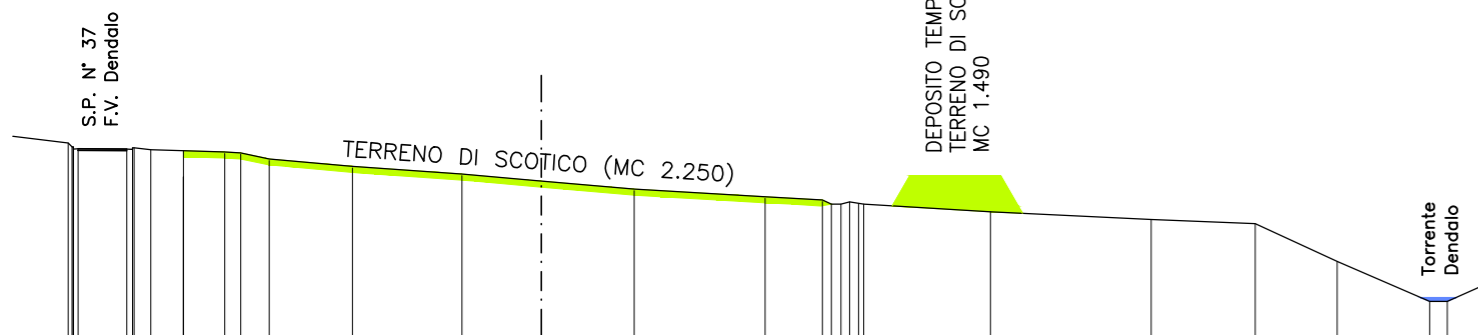

PLANIMETRIA Scala 1:1.000

