







LEGENDA	
	Terreno Agrario
	Massicciata Piazzale
	Terreno di Scavo
	Terreno di Riporto

SEZIONI Scala 1:1.000

SEZIONE A-B

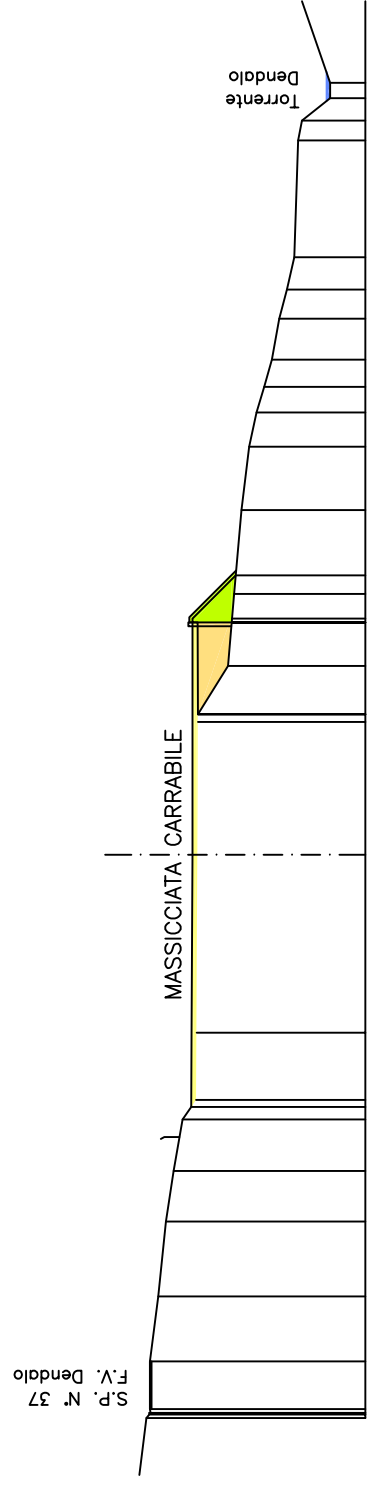

SEZIONE C-D

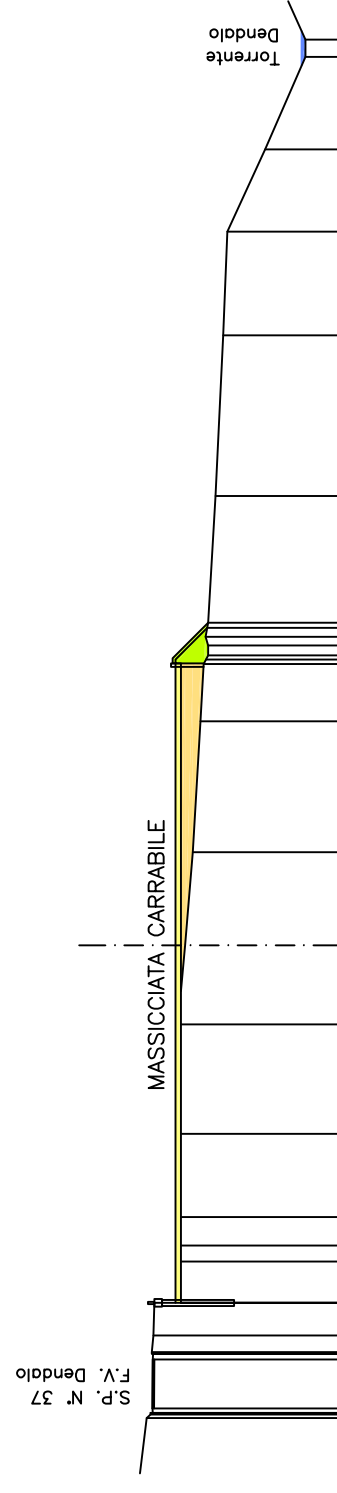

PLANIMETRIA Scala 1:1.000

