VISTA ESTERNA

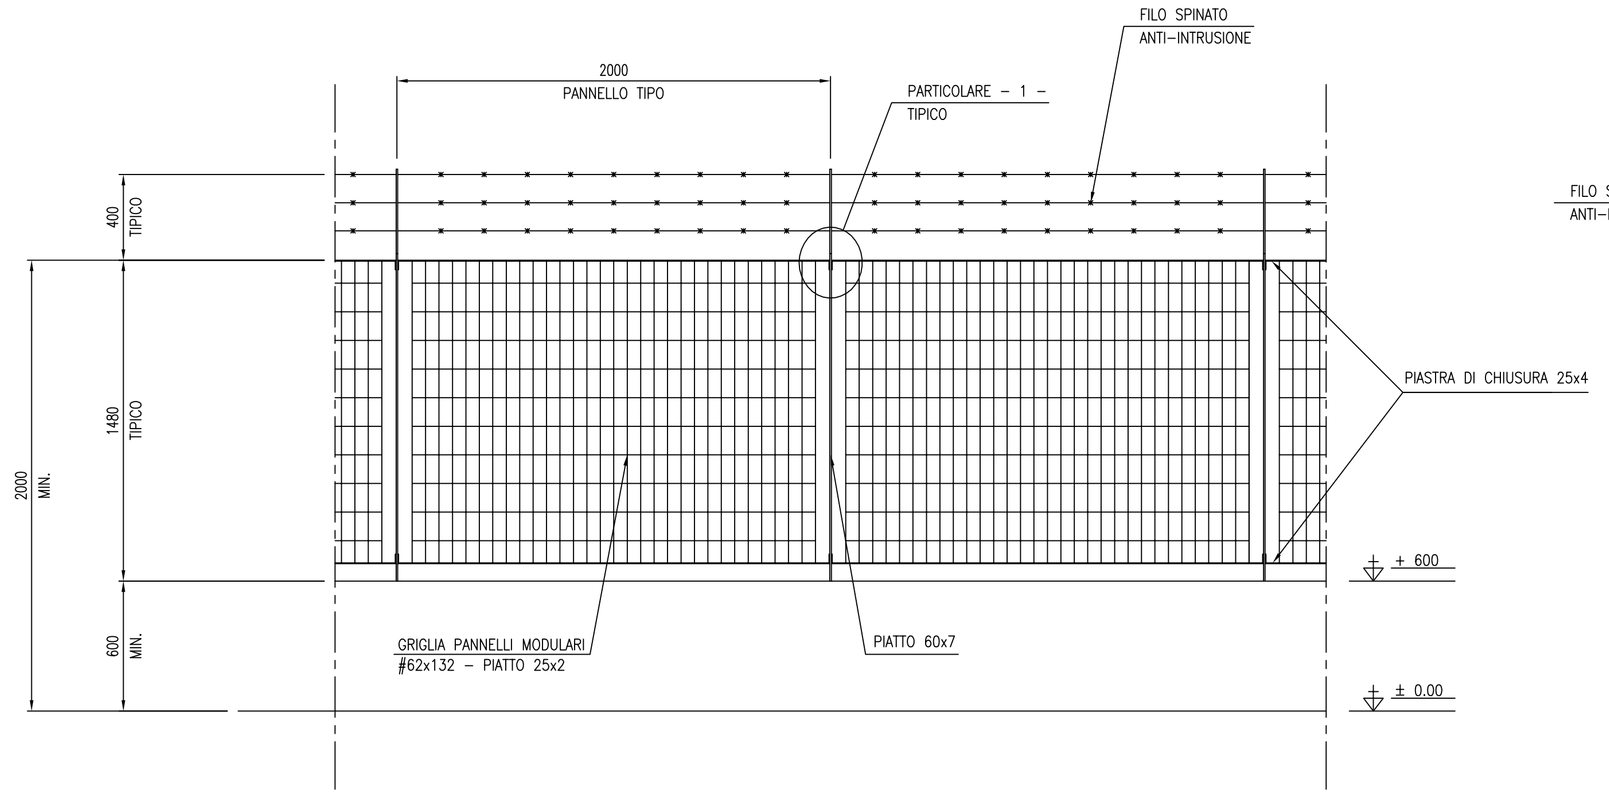

SEZIONE TIPO

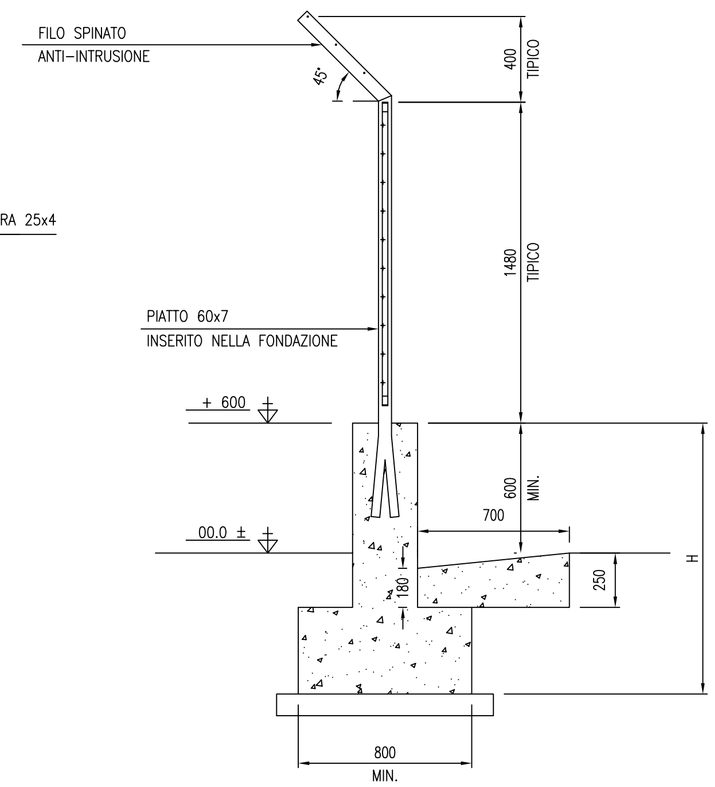

PIANTA

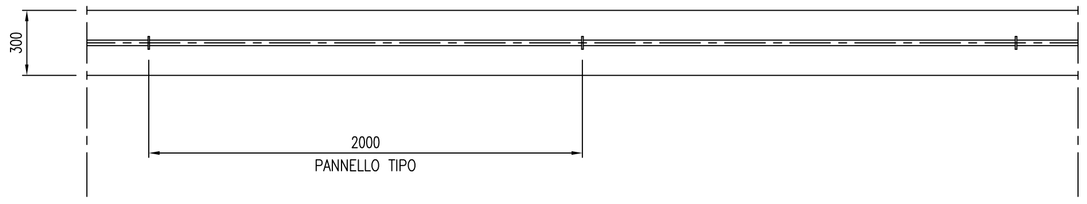

PARTICOLARE – 1 –

FUORI SCALA

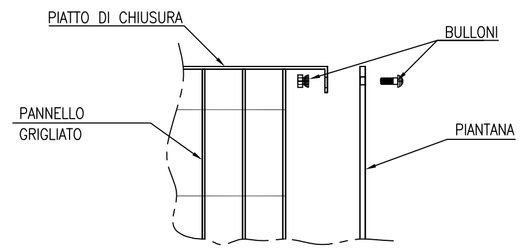

PARTICOLARE FONDAZIONE

– SEZIONE TIPO –

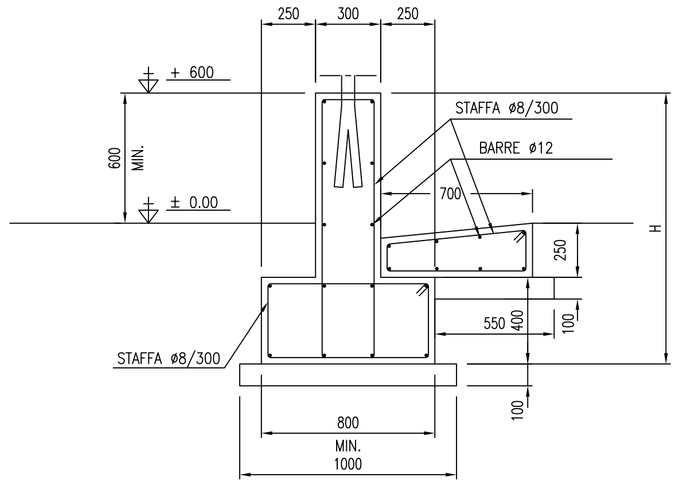

PARTICOLARE MESSA A TERRA

– SEZ. TIPO –

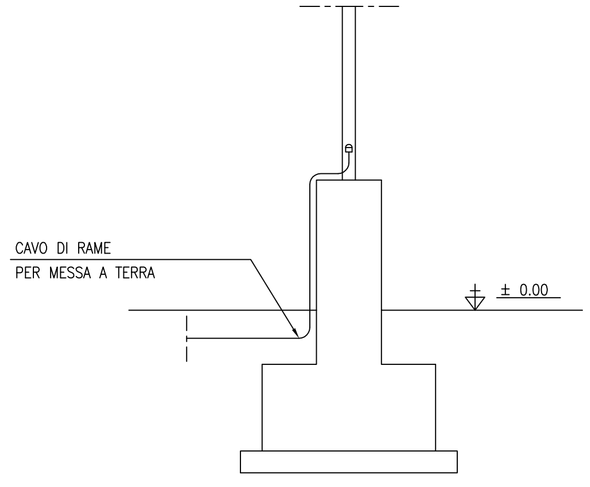

REV.	DATA	DESCRIZIONE / DESCRIPTION	DISEGN.	CONTR.	APPROV.	STATO REV.
0	10.06.11	EMESSO	S.T.A.R.S.	·	·	

Gas Plus Storage srl

CENTRALE STOCCAGGIO GAS
POGGIOFIORITO

TAV. 11

IMPIANTO STOCCAGGIO GAS
TIPICO PER RECINZIONI

SCALA	SOSTITUISCE IL	SOSTITUITO DAL	AREA IMP.	UNITA' IMP.	IDENTIFICATIVO DOCUMENTO	FG / DI
1:20	·	·	·	·	100PFP–00–CSS–LY–05010	1 / 1