SCALA SCALE	SOSTITUISCE IL SUPERSEDES N.	SOSTITUITO DAL SUPERSEDED BY N.	AREA IMP. PLANT AREA	UNITA' IMP. PLANT UNIT	IDENTIFICATIVO DOCUMENTO DOCUMENT IDENTIFIER	FG / DI SH / OF
1:100	·	·	·	·	100PFP-00-CSS-LY-05012	1 / 1

IMPIANTO STOCCAGGIO GAS
PLANIMETRIA VIE DI FUGA – PALAZZINA MULTIUSO

CENTRALE STOCCAGGIO GAS
POGGIOFIORITO

TAV. 13

REV.	DATA DATE	DESCRIZIONE / DESCRIPTION	DISEGN. DRAFT	CONTR. CHECK	APPROV. APPROV.	STATO REV. REV. STATUS
0	10.06.11	EMESSO	S.T.A.R.S.	·	·	

PIANO A QUOTA 4400

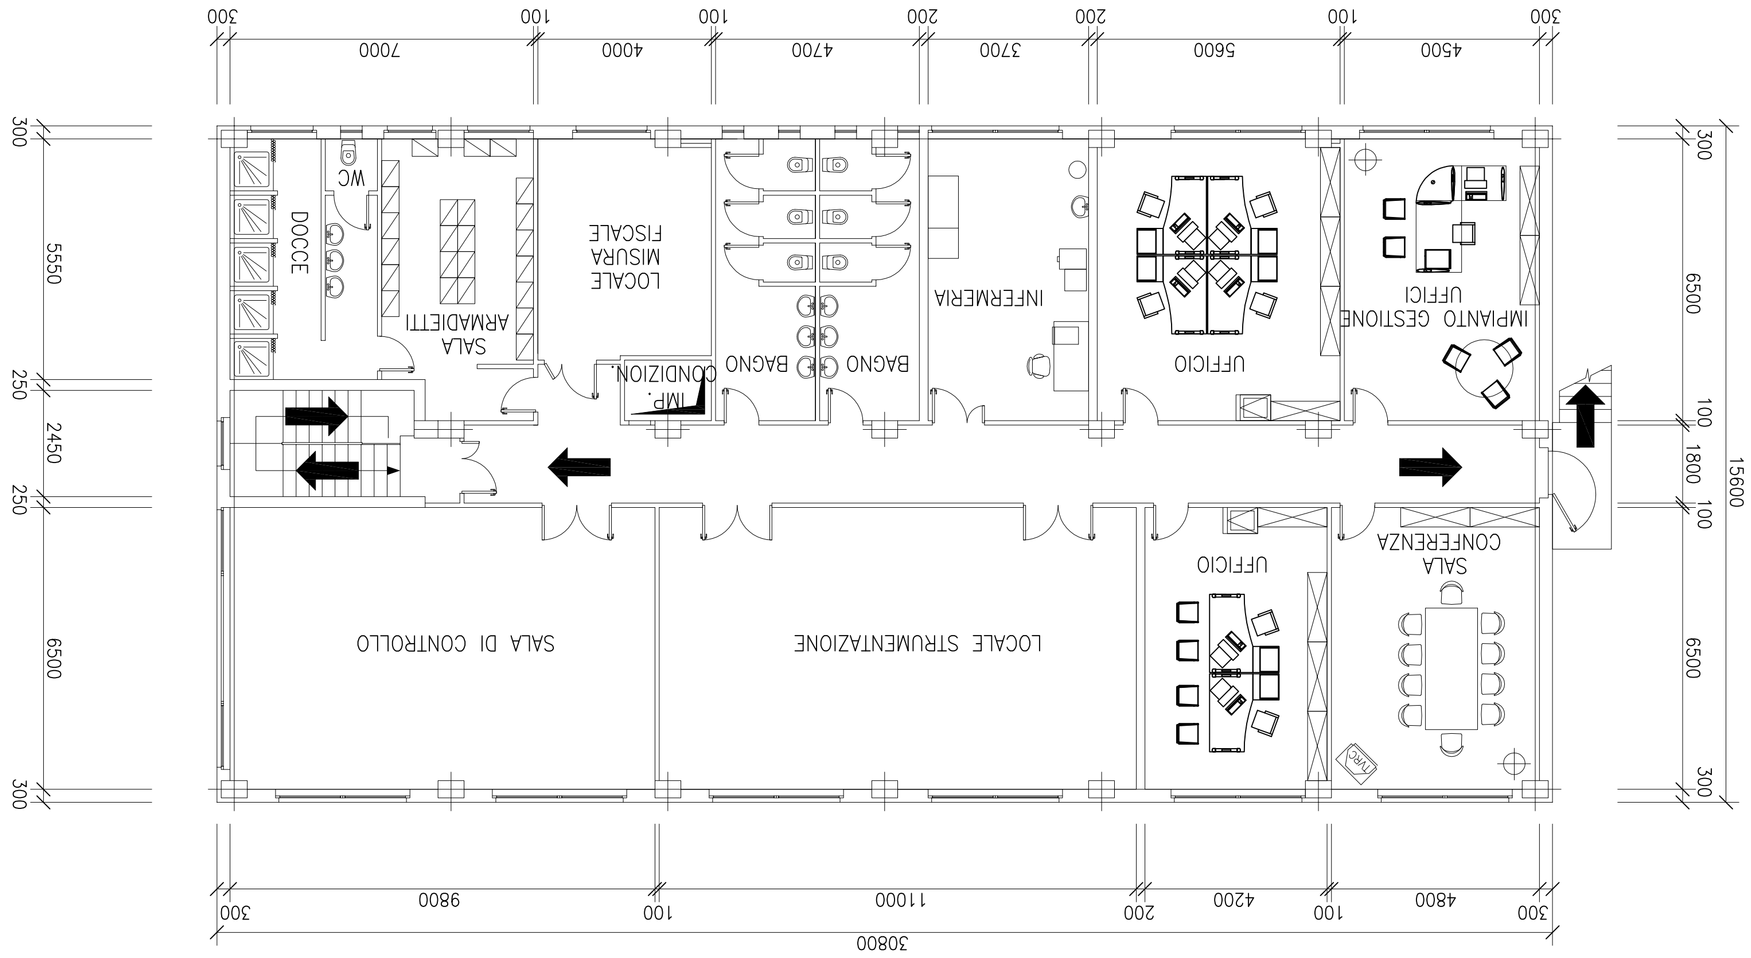
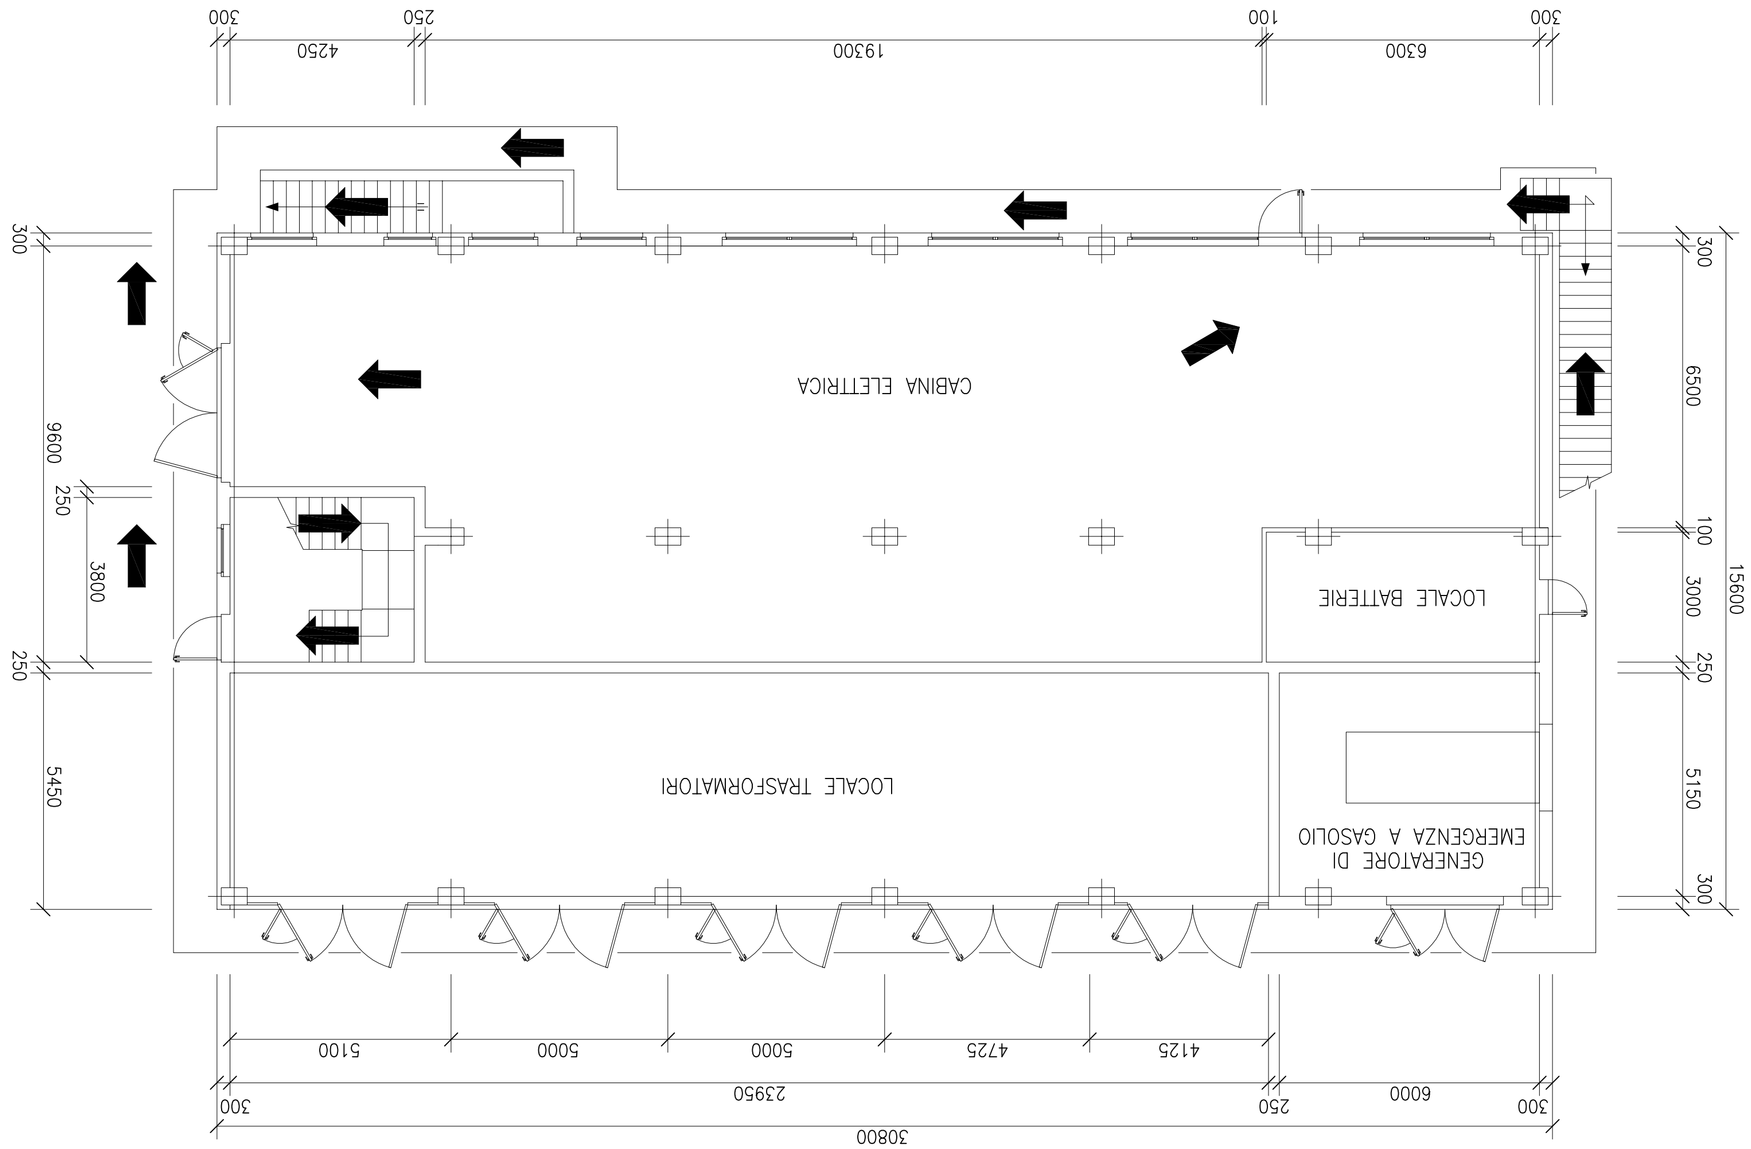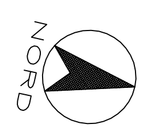
PIANO A QUOTA 150