


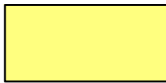


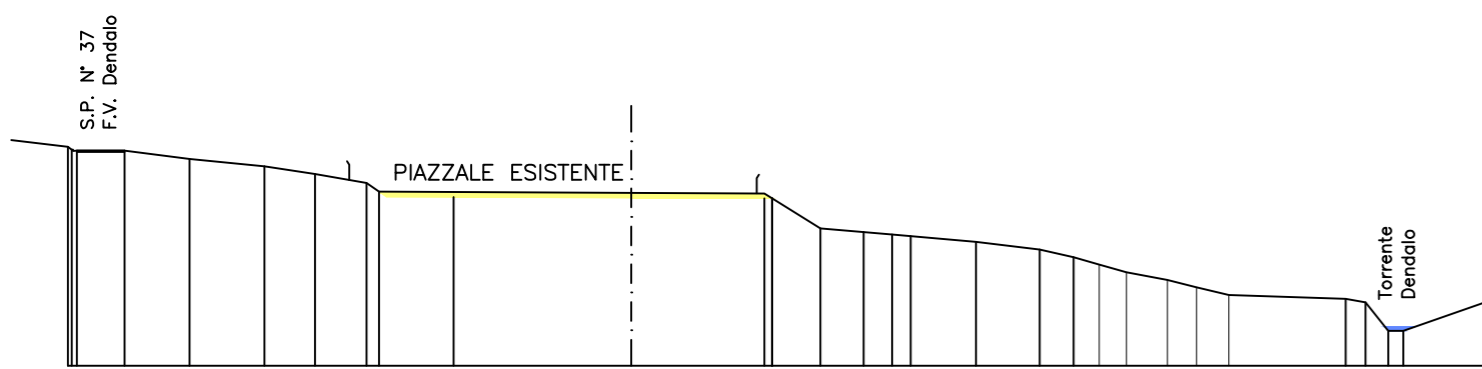
FOGLIO 2/6  
FASE 0: STATO ATTUALE ANTE-OPERAM

LEGENDA


	Terreno Agrario
	Massciata Piazzale
	Scarpate in terra
	Strade in terra
	Strade asfaltate

SEZIONI Scala 1:1.000

SEZIONE A-B



SEZIONE C-D

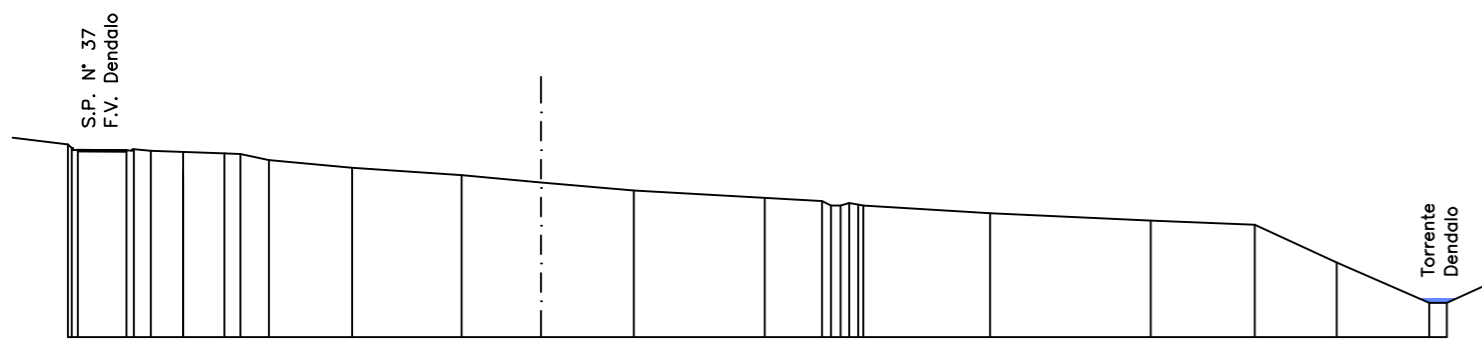

PLANIMETRIA Scala 1:1.000

