


PIANO +150 mm

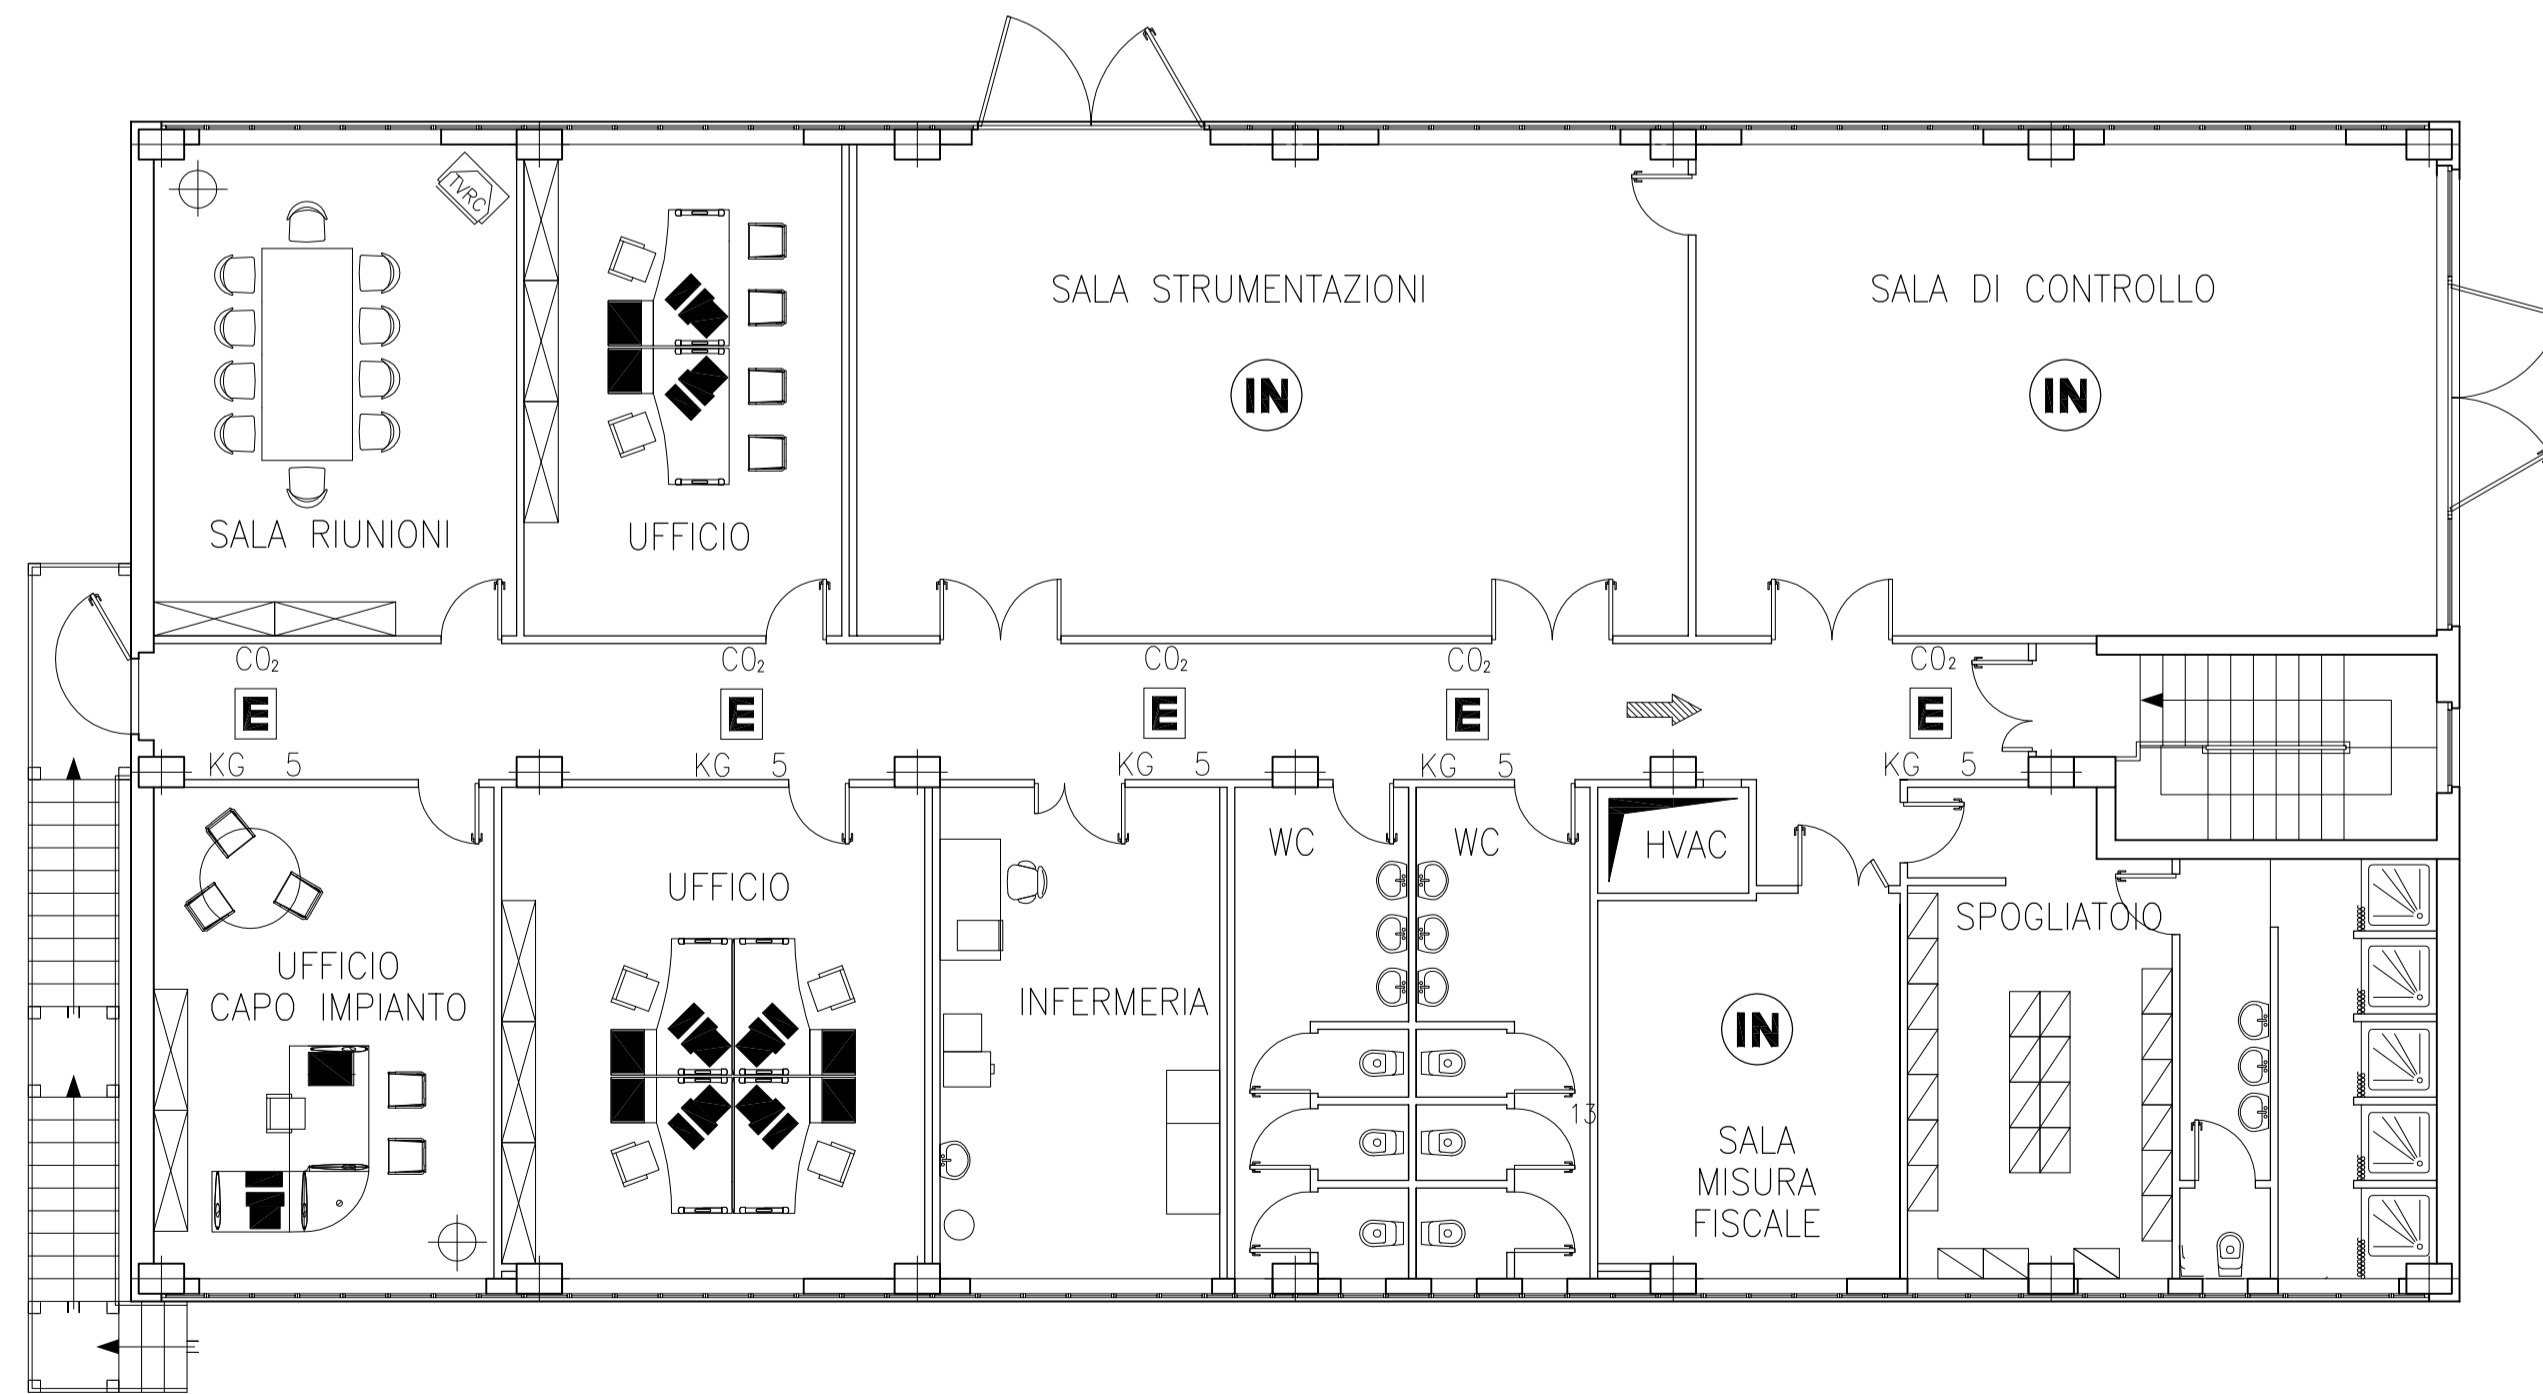

PIANO +4400 mm

SIMBOLO	DESCRIZIONE	QUANTITA'
POWDER E KG 12	ESTINTORE PORTATILE A POLVERE 12 kg	-
POWDER E KG 50	ESTINTORE PORTATILE A POLVERE 50 kg	-
CO2 E KG 5	ESTINTORE PORTATILE AD ANIDRIDE CARBONICA 5 kg	11
IN	SISTEMA DI SPEGNIMENTO AD INERGEN	5
CO2	SISTEMA DI SPEGNIMENTO AD ANIDRIDE CARBONICA	-



Mauro Gotti
per presa visione

02	APRILE 2012	EMESSO PER RDS	PROGER	PROGER	PROGER	GAS PLUS
01	APRILE 2012	EMISSIONE FINALE	PROGER	PROGER	PROGER	GAS PLUS
0B	MAR. 2012	EMISSIONE PER APPROVAZIONE	PROGER	PROGER	PROGER	GAS PLUS
0A	MAR. 2012	EMISSIONE PER APPROVAZIONE	PROGER	PROGER	PROGER	GAS PLUS
Rev.	Data	Descrizione	Completato	Controllato	Approvato	Approvazione Cliente

PROGER	Progetto		POGGIOFIORITO STOCCAGGIO			
	Titolo		PLANIMETRIA GENERALE ATTREZZATURE ANTINCENDIO			
	Numero Documento		100500-00-PSA-LY-02006		Foglio di 02 02	
	Rev.		00	0A	0B	01
PROGER			Scala		1:100	