







FASE 3: RIUTILIZZO DEL TERRENO DI SCOTICO PER LA RIFINITURA SCARPATE DEI RILEVATI; SCAVO VASCHE IN TERRA CON DEPOSITO TEMPORANEO NELL'AMBITO DEL CANTIERE; SCAVO E RIPORTO DELL'AREA FIACCOLA

LEGENDA


	Terreno Agrario
	Massiccata Piazzale
	Terreno di Scavo
	Terreno di Riporto
	Area Vasconi

SEZIONI Scala 1:1.000

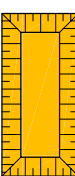SEZIONE A-B

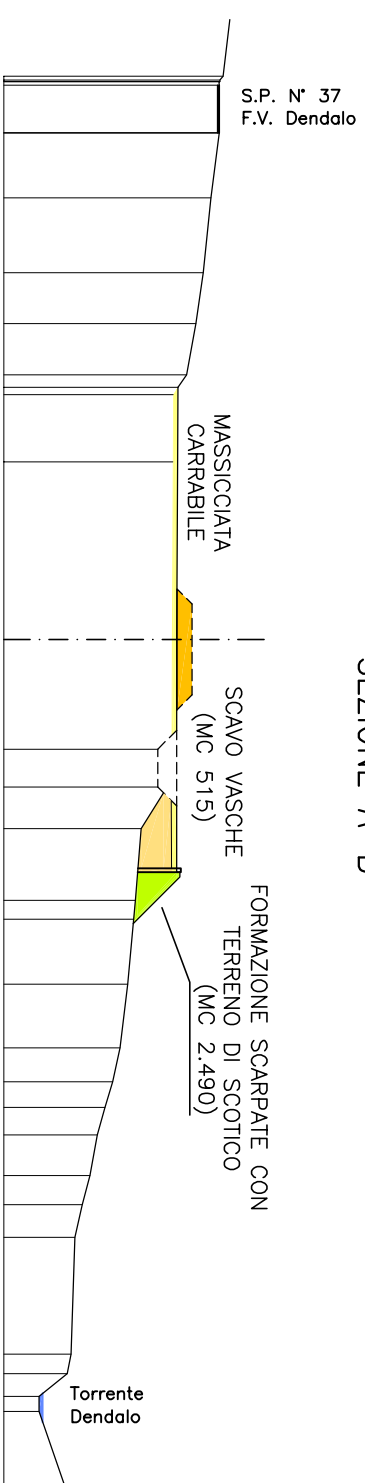

SEZIONE C-D

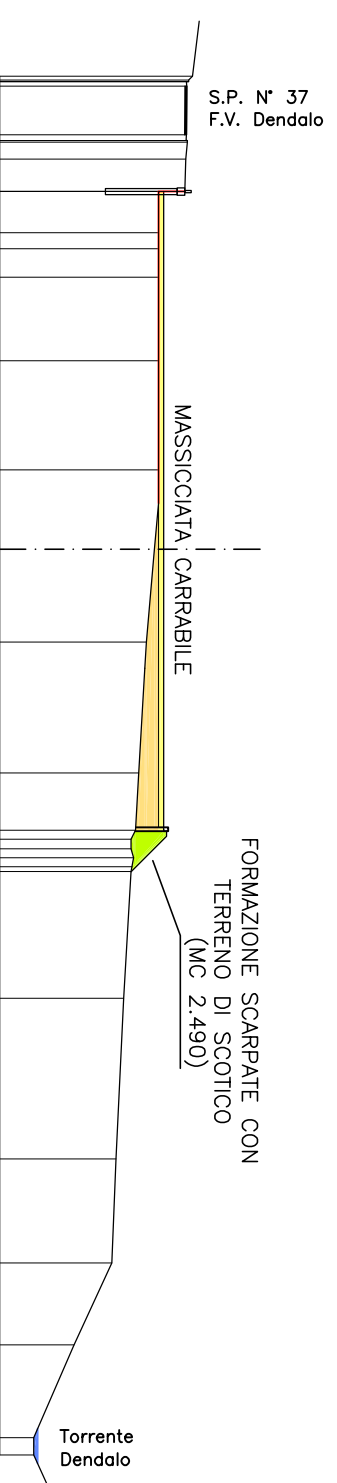

PLANIMETRIA Scala 1:1.000

