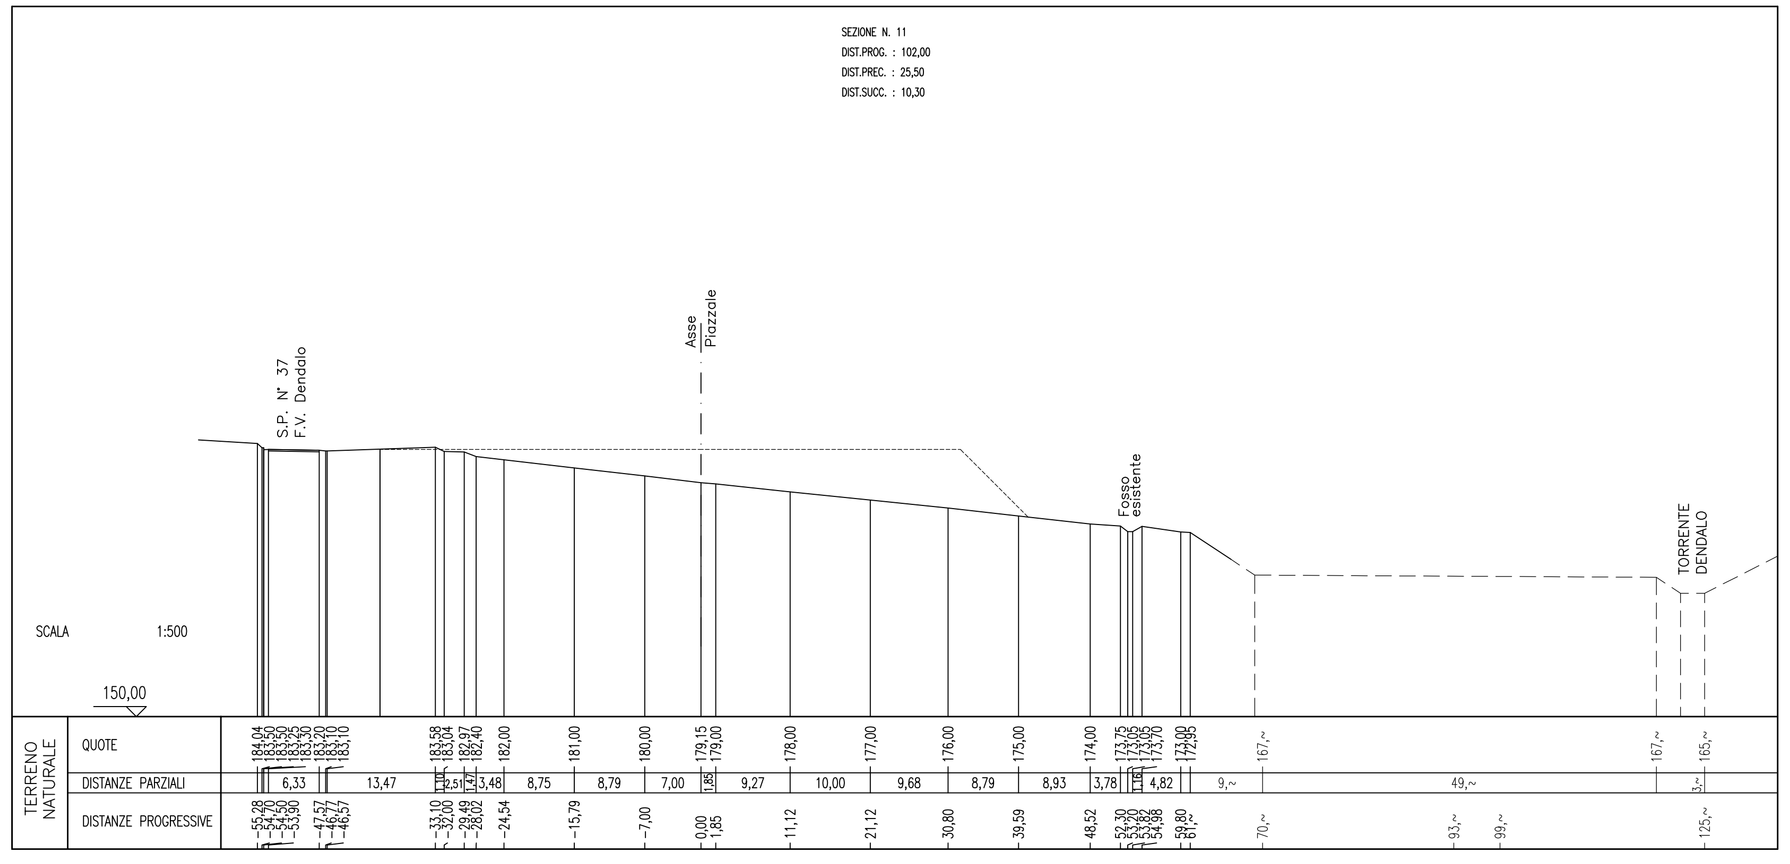

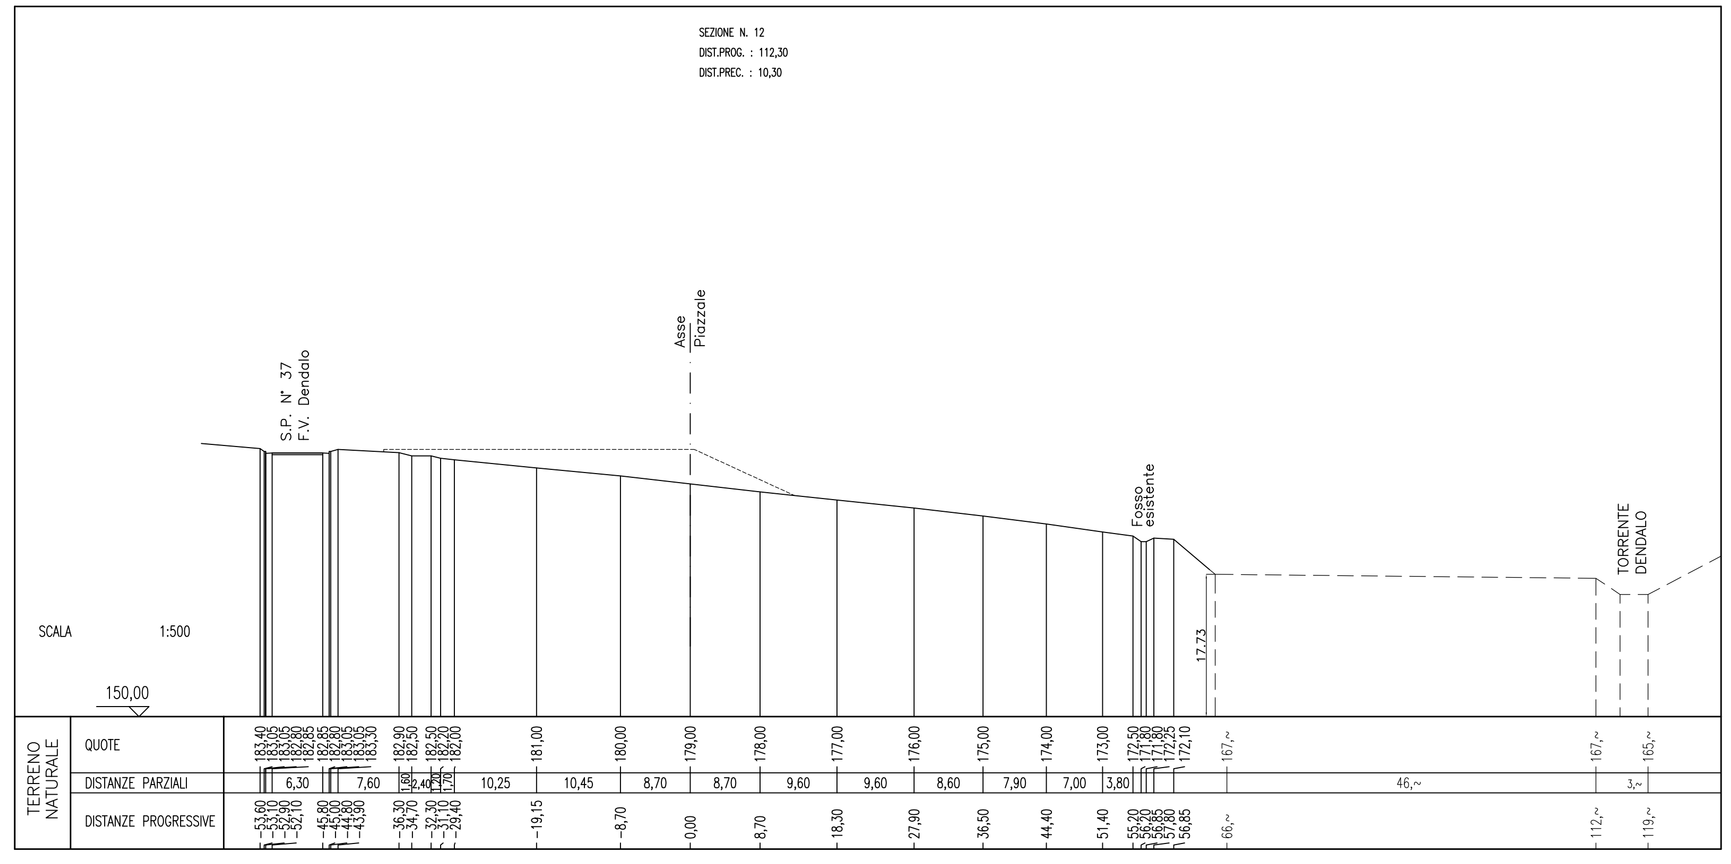

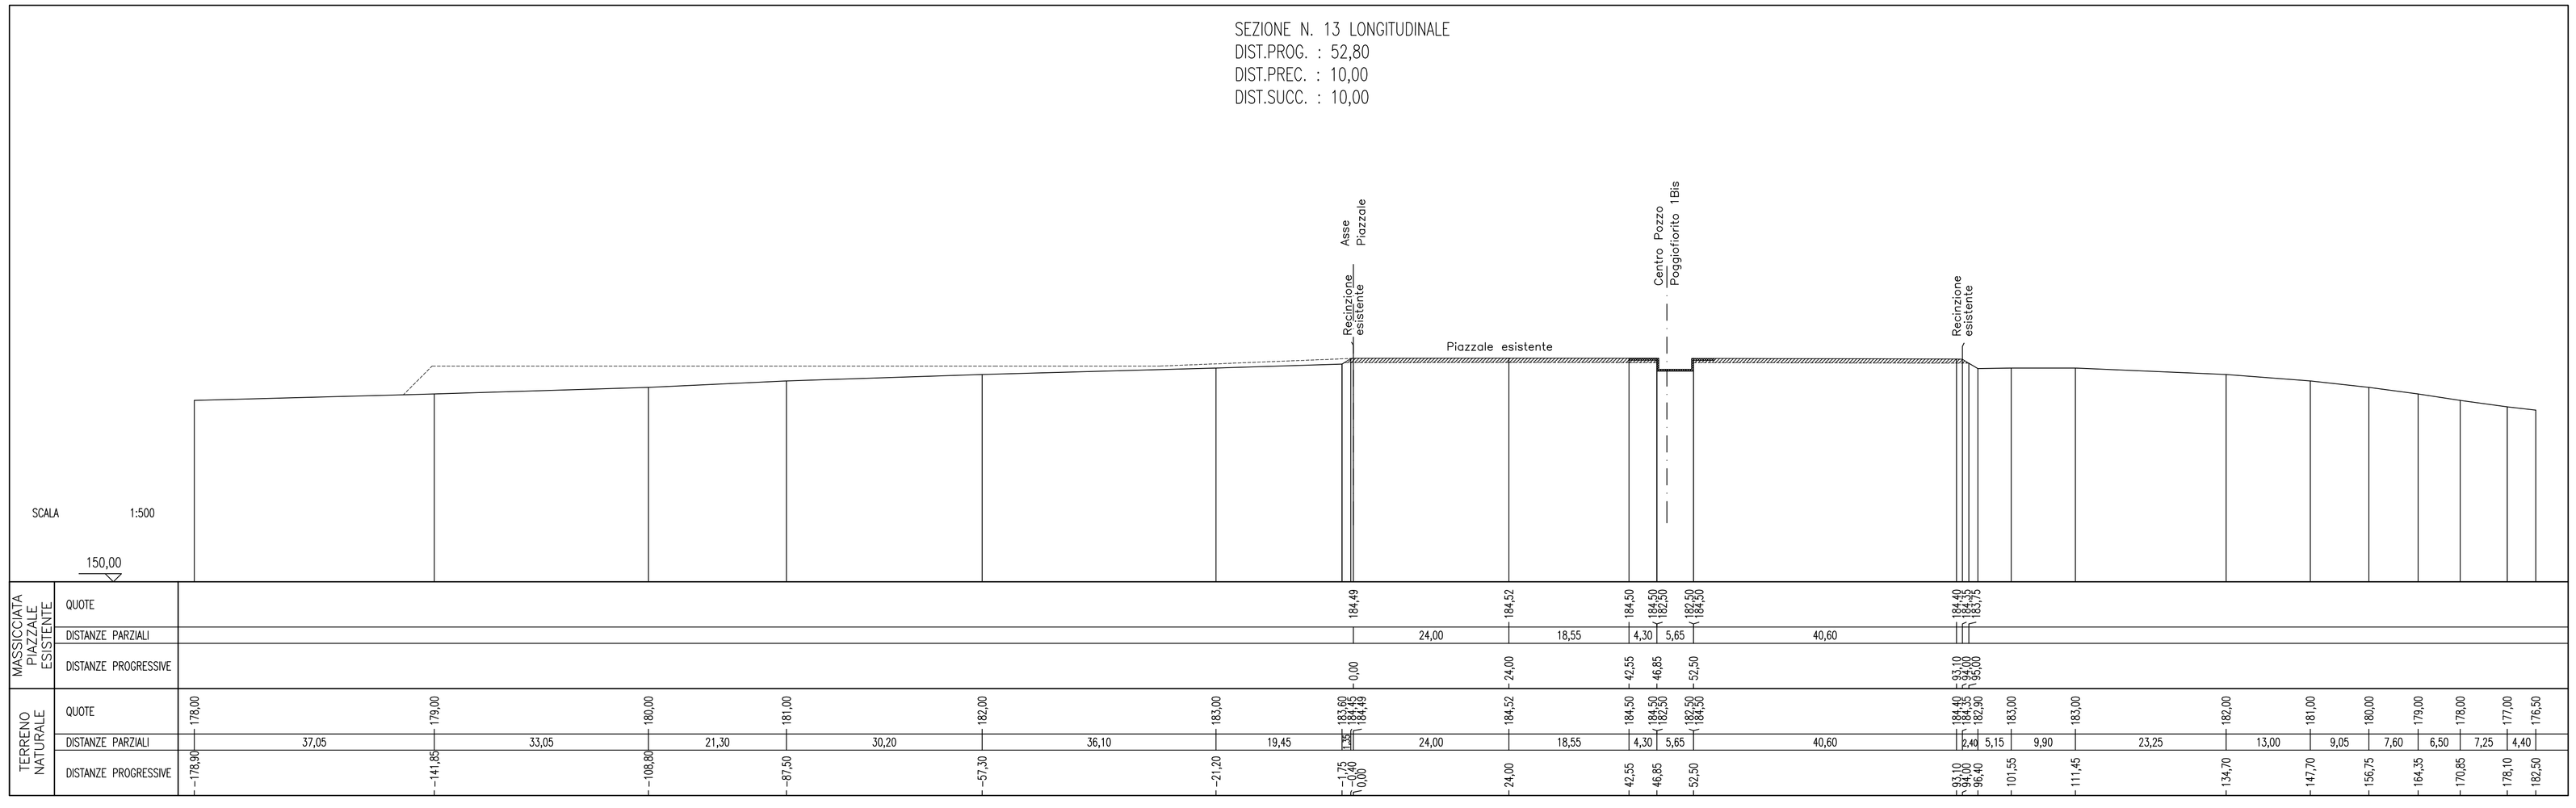

0	10.06.11	EMESSO	S.T.A.R.S.	-	-	
REV. REV.	DATA DATE	DESCRIZIONE / DESCRIPTION	DISEGN. DRAFT	CONTR. CHECK	APPROV. APPROV.	STATO REV. REV. STATUS

Gas Plus Storage srl

CENTRALE STOCCAGGIO GAS
POGGIOFIORITO

DIS.07.3
N. ARCH.

SEZIONI TRASVERSALI – FASE CENTRALE 11–13
STATO ATTUALE

SCALA SCALE	SOSTITUISCE N. SUPERSEDES N.	SOSTITUITO DAL SUPERSEDED BY N.	AREA IMP. PLANT AREA	UNITA' IMP. PLANT UNIT	IDENTIFICATIVO DOCUMENTO DOCUMENT IDENTIFIER	FG / SH / Of
1:500	-	-	-	-	100PFP-00-CSS-LY-05508	3 / 3