


PLAN AT ELEVATION +150 mm

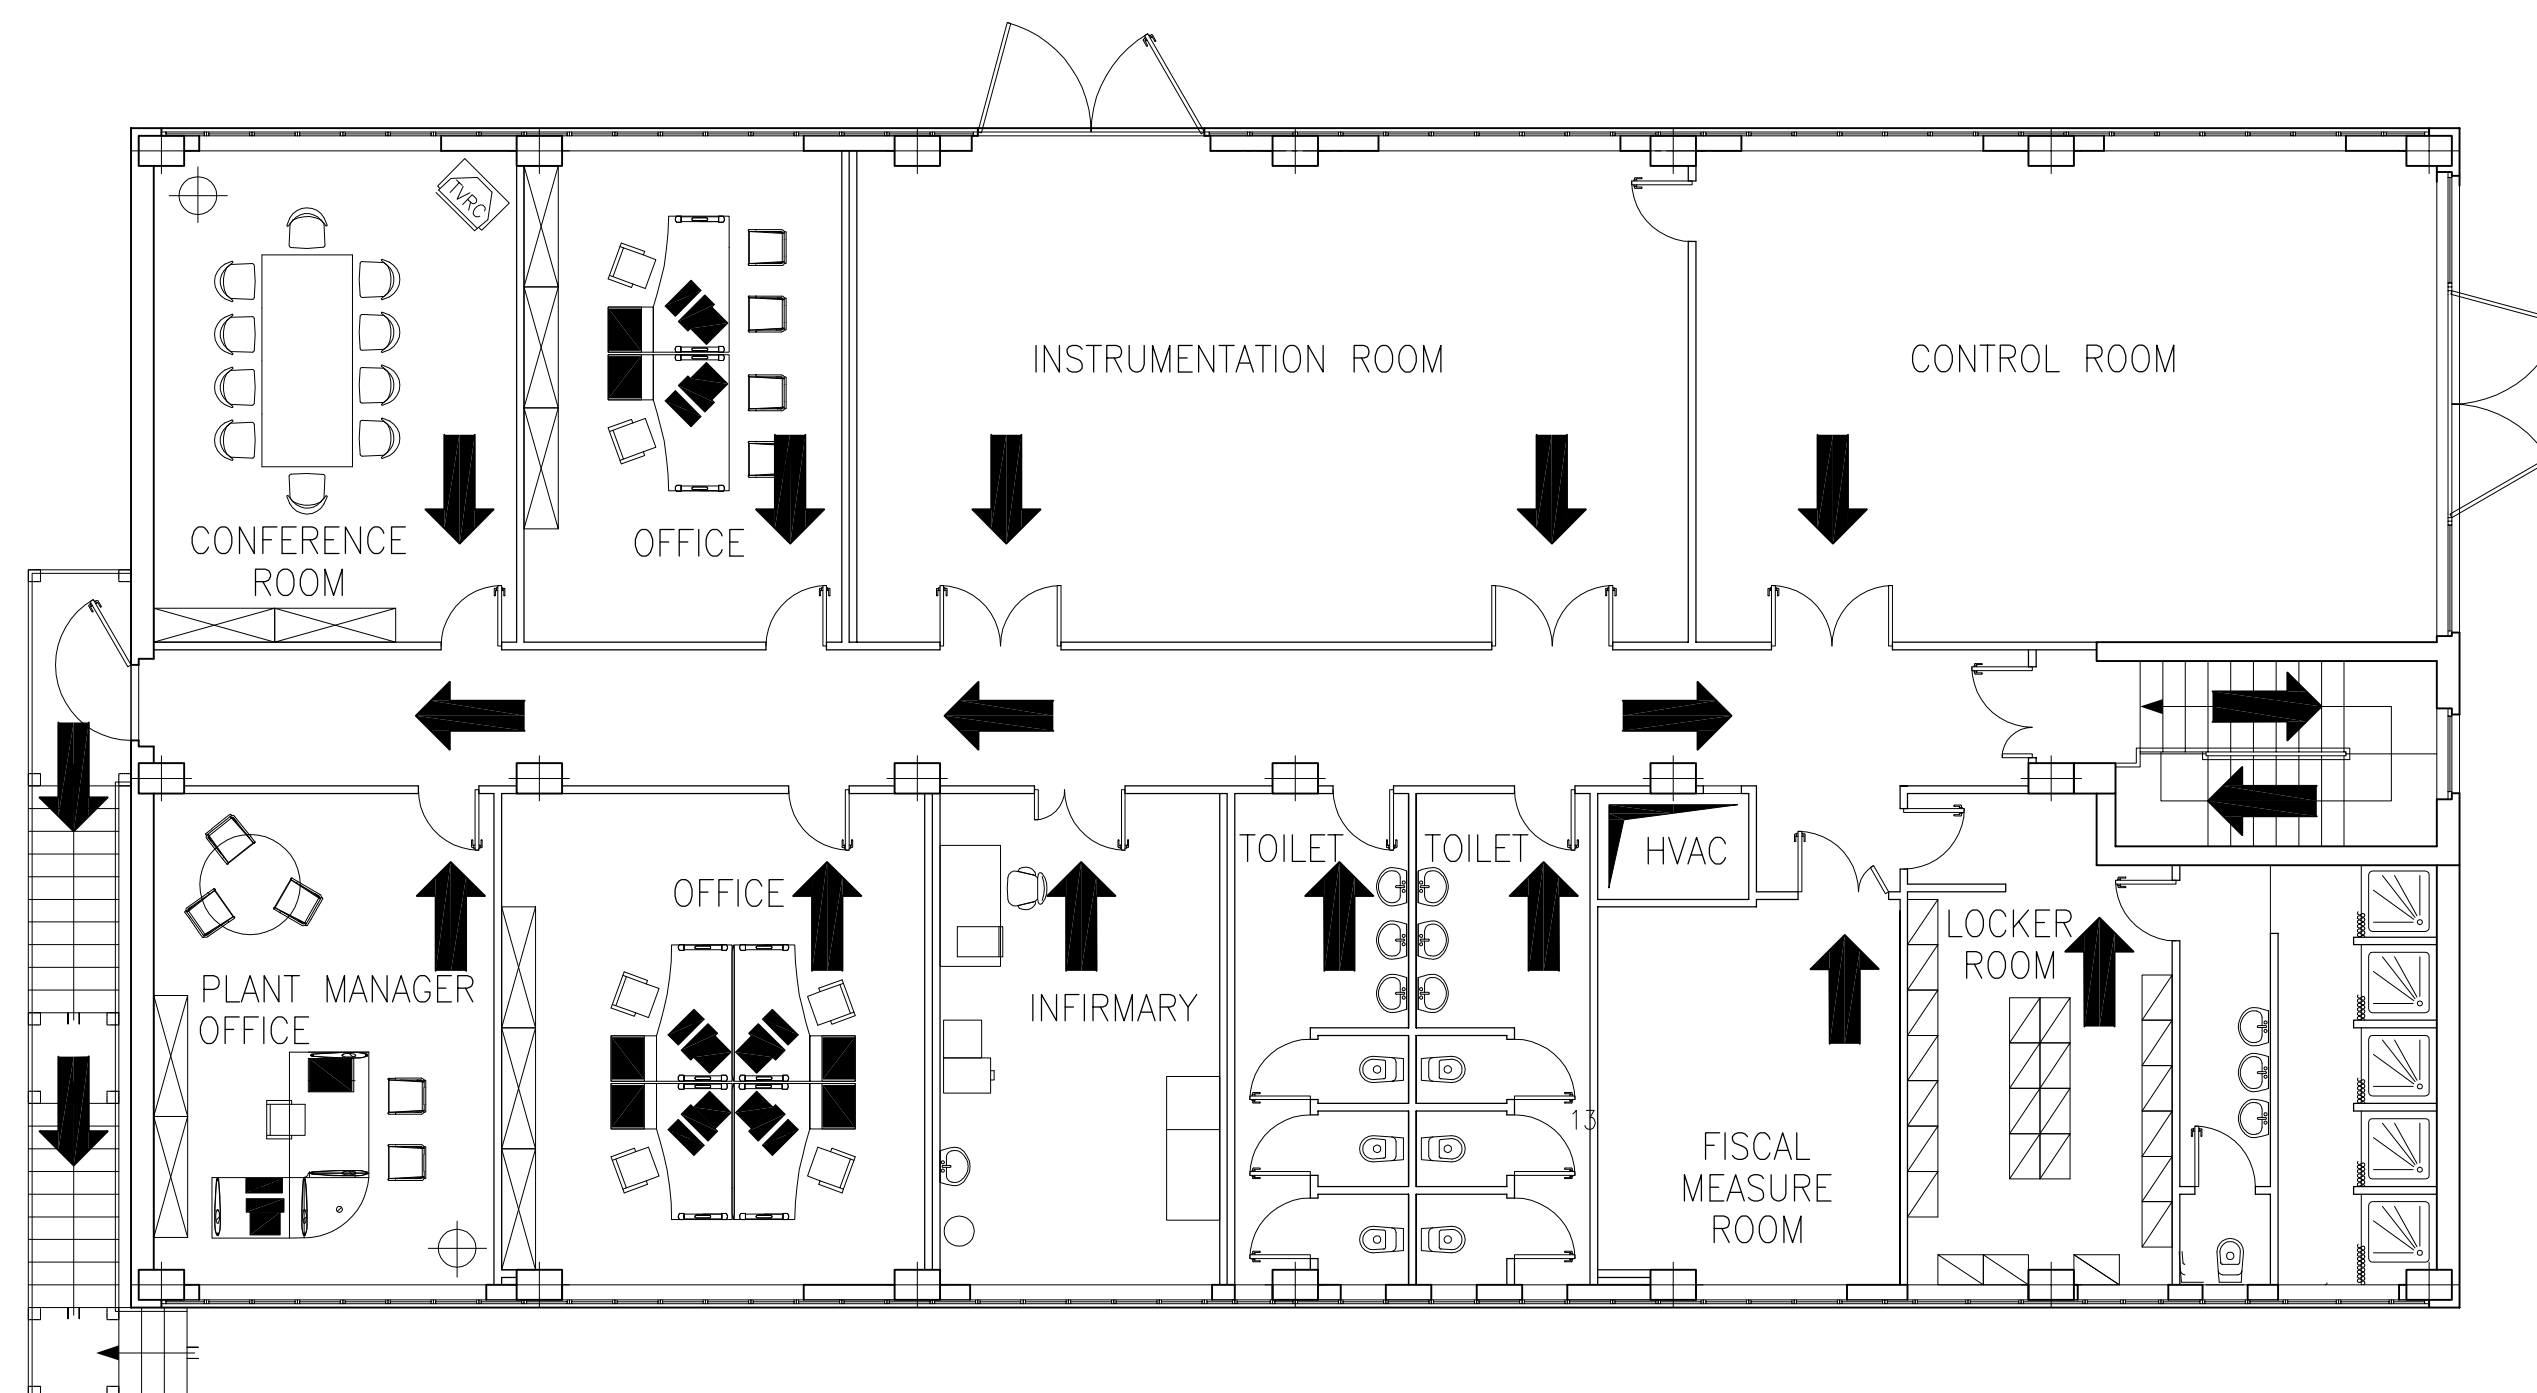

PLAN AT ELEVATION +4400 mm



Maurice Cott.
per presa visione

SIMBOLO	DESCRIZIONE
	PERCORSO DI FUGA RACCOMANDATO
	PUNTO DI RACCOLTA

NOTA ALLE VIE DI FUGA

Nella Centrale sono stati individuati i percorsi da seguire in caso di emergenza, tali da garantire l'allontanamento del personale in modo sicuro.
Nella Centrale sono disponibili più vie di fuga contrapposte tra loro e sono inoltre identificati i punti di raccolta ove radunare il personale in casi di emergenza o evacuazione.
Percorsi, vie di fuga, uscite di emergenza, punti di raduno ecc. saranno evidenziati tramite apposito cartellonistico.
La scelta dei percorsi di evacuazione è stata effettuata individuando le più vicine uscite di sicurezza (disposte sul perimetro dell'area) rispetto l'ubicazione delle eventuali postazioni di lavoro, ed individuando i percorsi più sicuri rispetto ad altri che, qualora coinvolti dall'incendio, potrebbero ritenersi pericolosi.

Rev.	Data	Descrizione	Compilato	Controllato	Approvato	Approvazione Cliente
01	APRIL 2012	EMESSO PER RDS	PROGER	PROGER	PROGER	GAS PLUS
00	MAR. 2012	EMISSIONE PER APPROVAZIONE	PROGER	PROGER	PROGER	GAS PLUS

PROGER	Progetto		POGGIOFIORITO STOCCAGGIO	
	Titolo		Allegato 1.D.1.11.5 PLANIMETRIA VIE DI FUGA	
	Numero Documento	Foglio di		
	□□□□□□-□□□□□□-□□□□□□	02 02		
PROGER	Gas Plus Storage srl		Rev. 00 01 * * * *	
			Scala	1:100