


**LISTA UNITA'**

- UNITA' 01 - SISTEMA DI MISURA FISCALE
- UNITA' 02 - SISTEMA DI COMPRESIONE
- UNITA' 03 - CONDOTTE, COLLETTORE E SISTEMA SEPARATORE GAS DI PRODUZIONE
- UNITA' 04 - SISTEMA DI TRATTAMENTO DEL GAS
- UNITA' 05 - LAMINAZIONE GAS
- UNITA' 06 - SISTEMA DI RACCOLTA ACQUA
- UNITA' 07 - SISTEMA POZZI
- UNITA' 10 - SISTEMA ARIA COMPRESSA
- UNITA' 11 - SISTEMA PRODUZIONE ACQUA CALDA
- UNITA' 12 - SISTEMA STOCCAGGIO OLIO LUBRIFICAZIONE COMPRESSORI
- UNITA' 13 - SISTEMA ACQUA DI SERVIZIO
- UNITA' 14 - SISTEMA DI GENERAZIONE DI ENERGIA ELETTRICA DI EMERGENZA
- UNITA' 15 - SISTEMA AZOTO
- UNITA' 16 - SISTEMA DRENAGGI CHIUSI
- UNITA' 17 - SISTEMA BLOW-DOWN
- UNITA' 18 - SISTEMA ANTINCENDIO
- UNITA' 19 - SISTEMA TRATTAMENTO EFFLUENTI GASSOSI
- UNITA' 20 - SISTEMA GAS COMBUSTIBILE

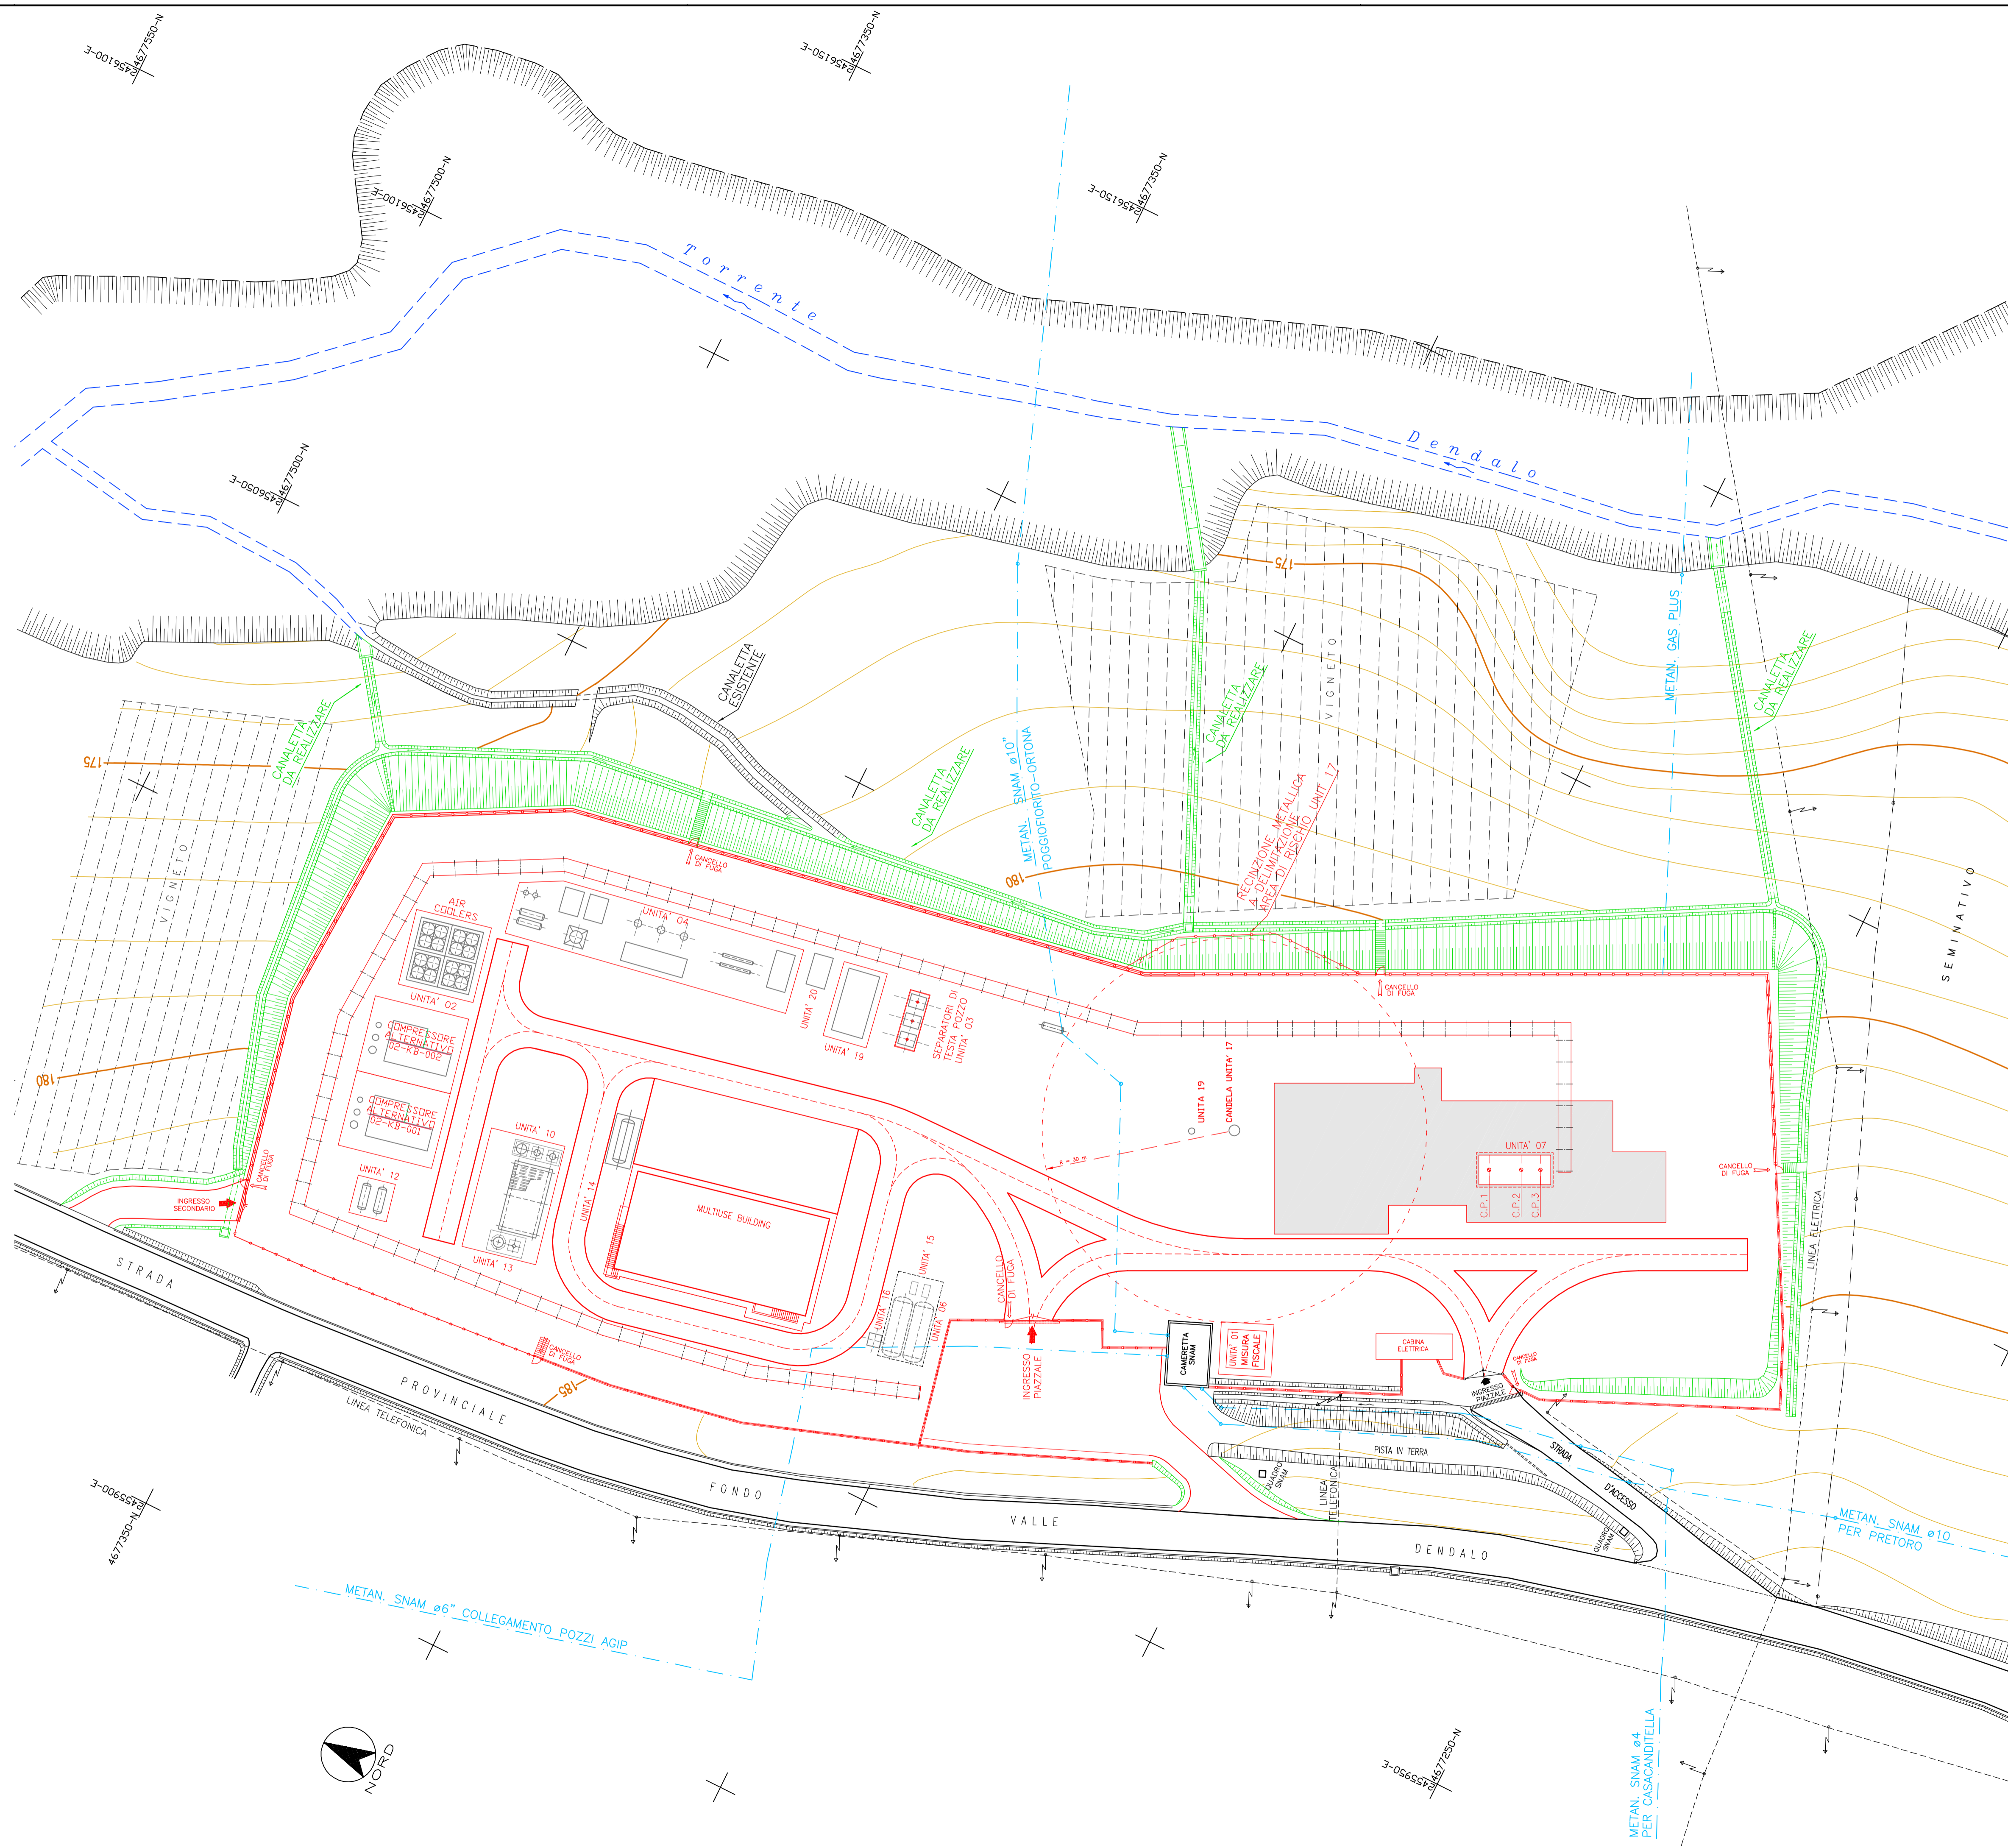

0	10.06.11	EMESSO							
REV.	DATA	DESCRIZIONE / DESCRIPTION	DESIGN.	CONTR.	APPROV.	STATO REV.			
			DRAFT	CHECK	APPROV.	REV. STATUS			
			CENTRALE STOCCAGGIO GAS POGGIOFIORITO			TAV.			
GAS STORAGE PLANT			PLANIMETRIA GENERALE						
SCALA	SOSTITUISCE IL SUPERSEDES N.	SOSTITUITO DAL SUPERSEDED BY N.	AREA IMP. PLANT AREA	UNITA' IMP. PLANT UNIT	IDENTIFICATIVO DOCUMENTO DOCUMENT IDENTIFIER	FG / DI SH / OF			
1:500					100PPF-00-PIP-LY-04800	1 / 1			