



LISTA UNITA'

- UNITA' 01 - SISTEMA DI MISURA FISCALE
- UNITA' 02 - SISTEMA DI COMPRESSIONE
- UNITA' 03 - CONDOTTE, COLLETTORE E SISTEMA SEPARATORE GAS DI PRODUZIONE
- UNITA' 04 - SISTEMA DI TRATTAMENTO DEL GAS
- UNITA' 05 - LAMINAZIONE GAS
- UNITA' 06 - SISTEMA DI RACCOLTA ACQUA
- UNITA' 07 - SISTEMA POZZI
- UNITA' 10 - SISTEMA ARIA COMPRESSA
- UNITA' 11 - SISTEMA PRODUZIONE ACQUA CALDA
- UNITA' 12 - SISTEMA STOCCAGGIO OLIO LUBRIFICAZIONE COMPRESSORI
- UNITA' 13 - SISTEMA ACQUA DI SERVIZIO
- UNITA' 14 - SISTEMA DI GENERAZIONE DI ENERGIA ELETTRICA DI EMERGENZA
- UNITA' 15 - SISTEMA AZOTO
- UNITA' 16 - SISTEMA DRENAGGI CHIUSI
- UNITA' 17 - SISTEMA BLOW-DOWN
- UNITA' 18 - SISTEMA ANTINCENDIO
- UNITA' 19 - SISTEMA TRATTAMENTO EFFLUENTI GASSOSI
- UNITA' 20 - SISTEMA GAS COMBUSTIBILE

LEGENDA

-  AREA PAVIMENTATA IN CLS CON CORDOLI
-  AREA PAVIMENTATA CON BETONELLE
-  AREA PAVIMENTATA CON BLOCCHI DRENANTI
-  AREA A VERDE
-  AREA ASFALTATA
-  AREA INGHIAIATA
-  SOLETTA IN C.A.
-  RECINZIONE

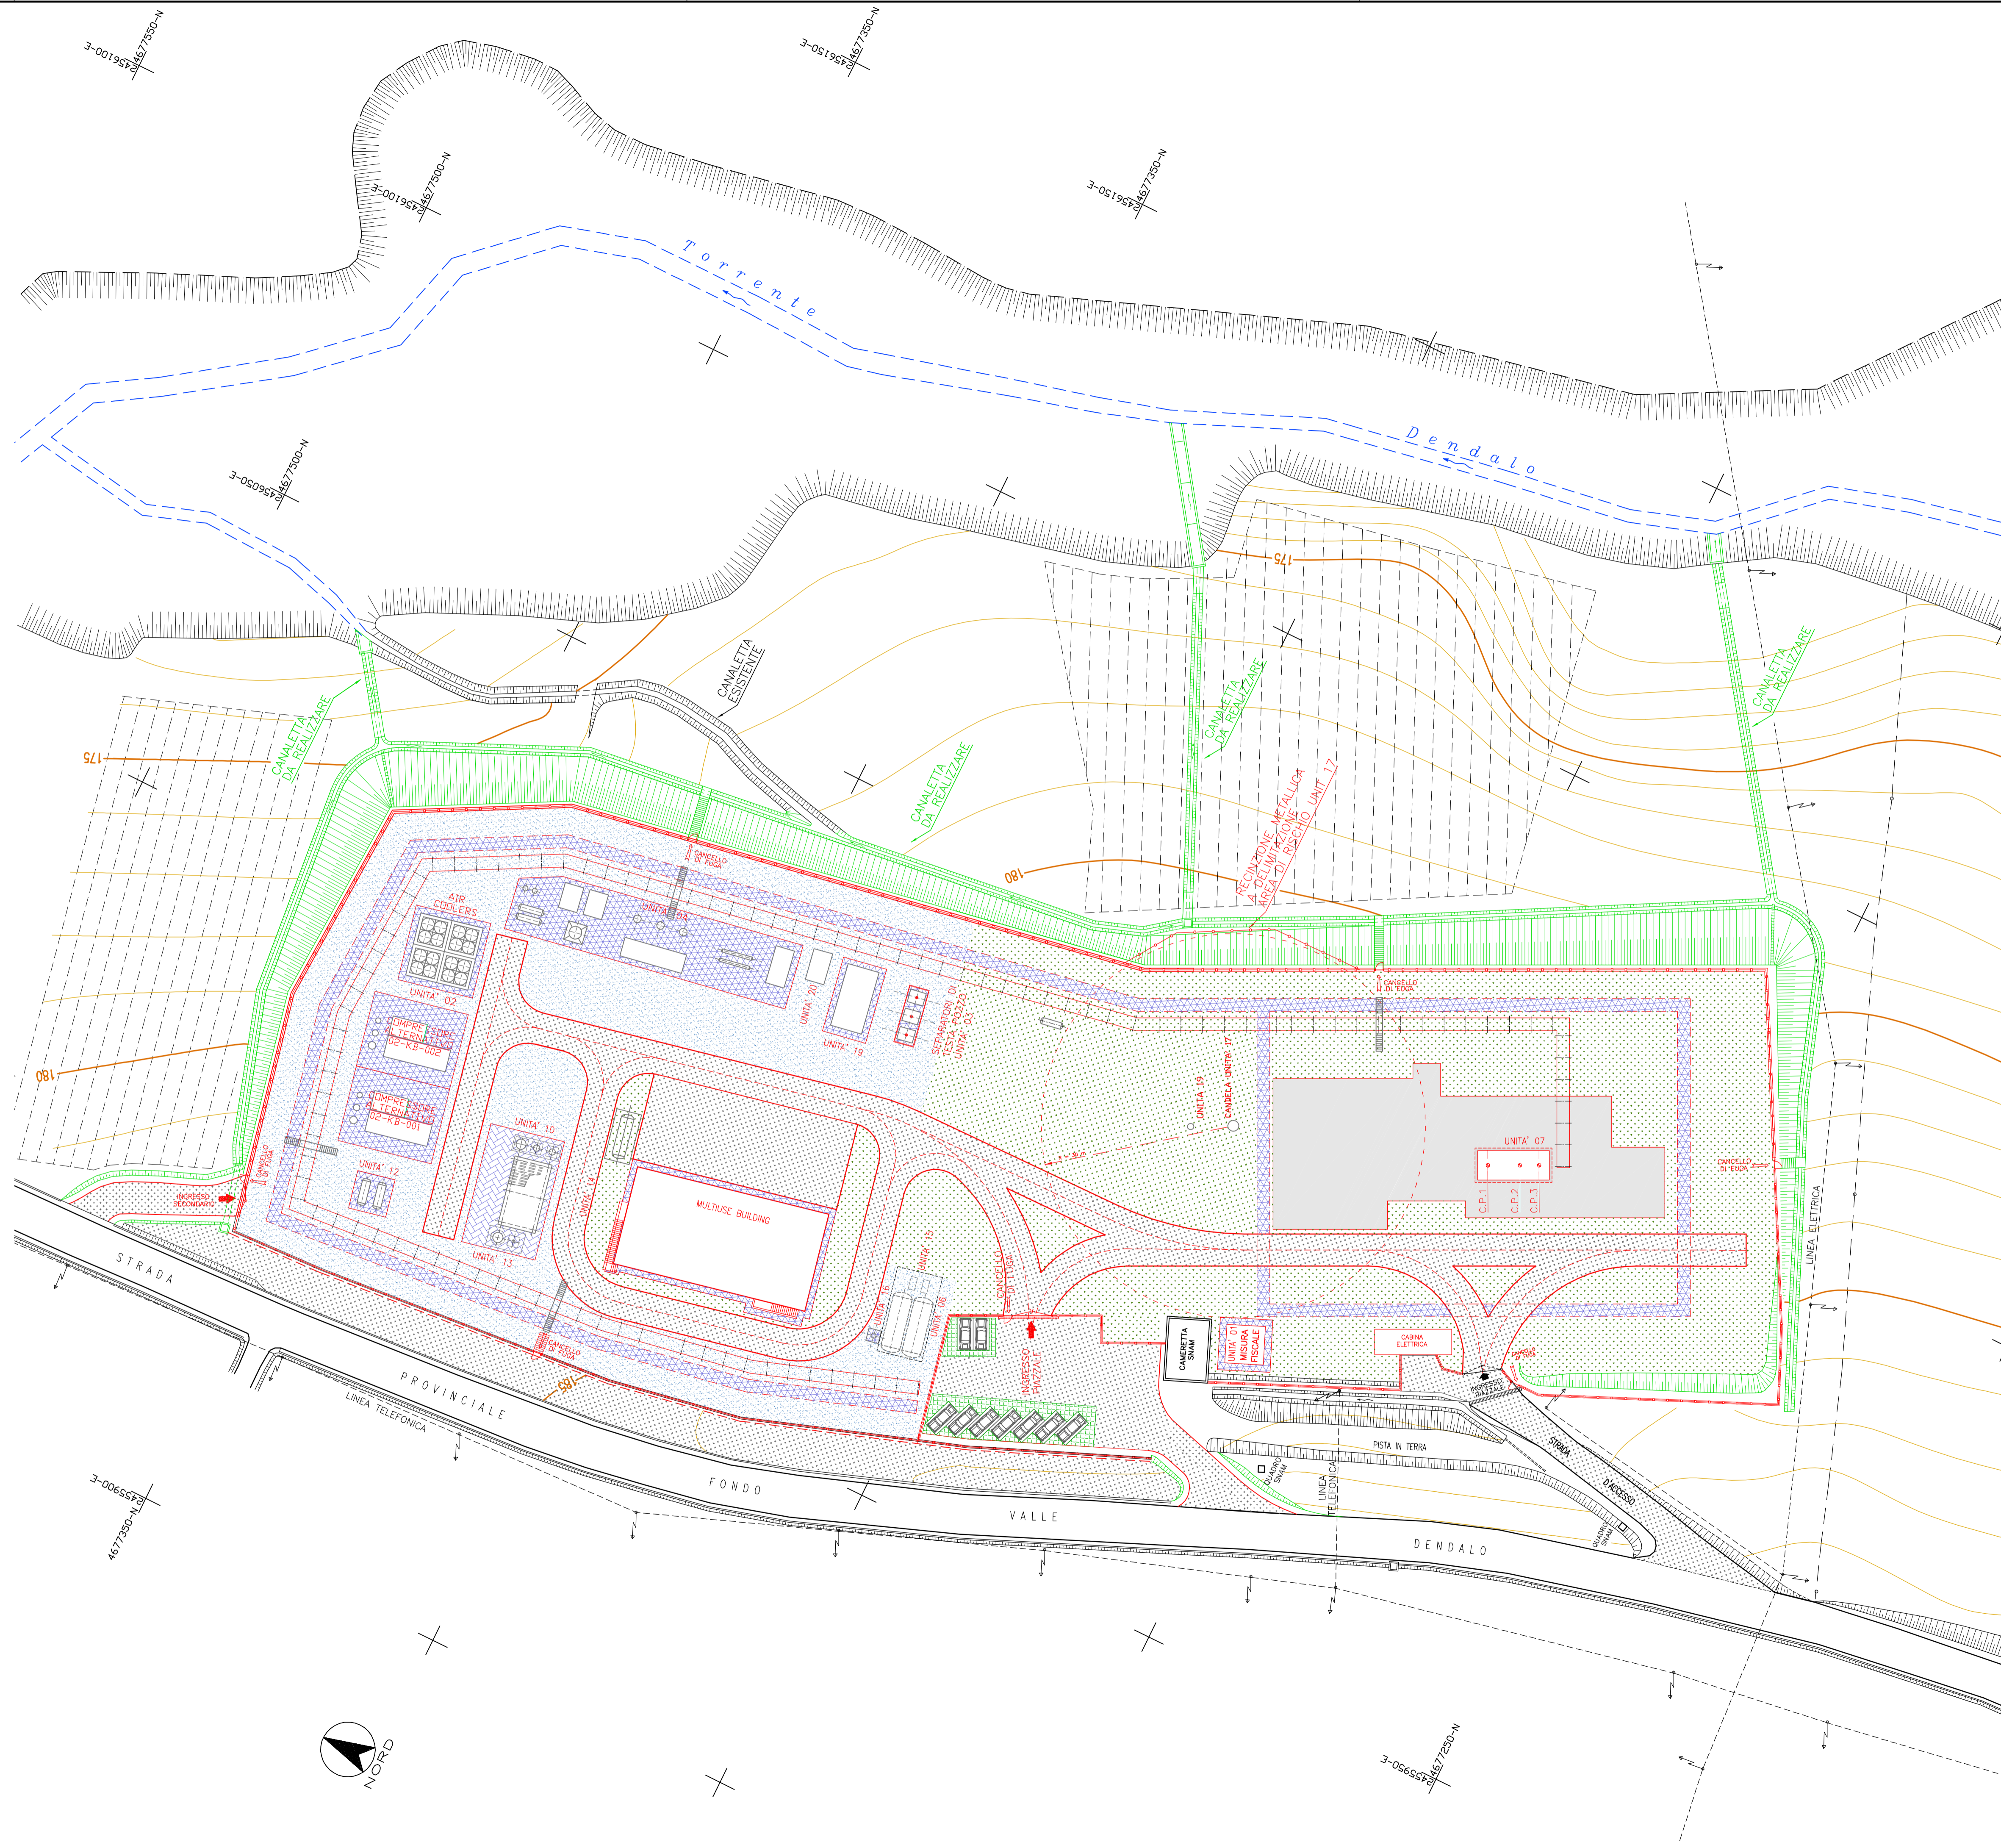

0	10.06.11	EMESSO	S.T.A.R.S.
REV. REV.	DATA DATE	DESCRIZIONE / DESCRIPTION	DISEGN. DRAFT CONTR. CHECK APPROV. APPROV. STATO REV. STATUS
		CENTRALE STOCCAGGIO GAS POGGIOFiorITO	TAV. 04
GAS STORAGE PLANT FINITURA SITO E RECINZIONE			
SCALA SCALE	SOSTITUISCE IL SUPERSEDES N.	SOSTITUITO DAL SUPERSEDED BY N.	IDENTIFICATIVO DOCUMENTO DOCUMENT IDENTIFIER
1:500			100PPF-00-CSS-LY-05003
			FG / DI SH / OF 1 / 1