




PIANTA A QUOTA -2650

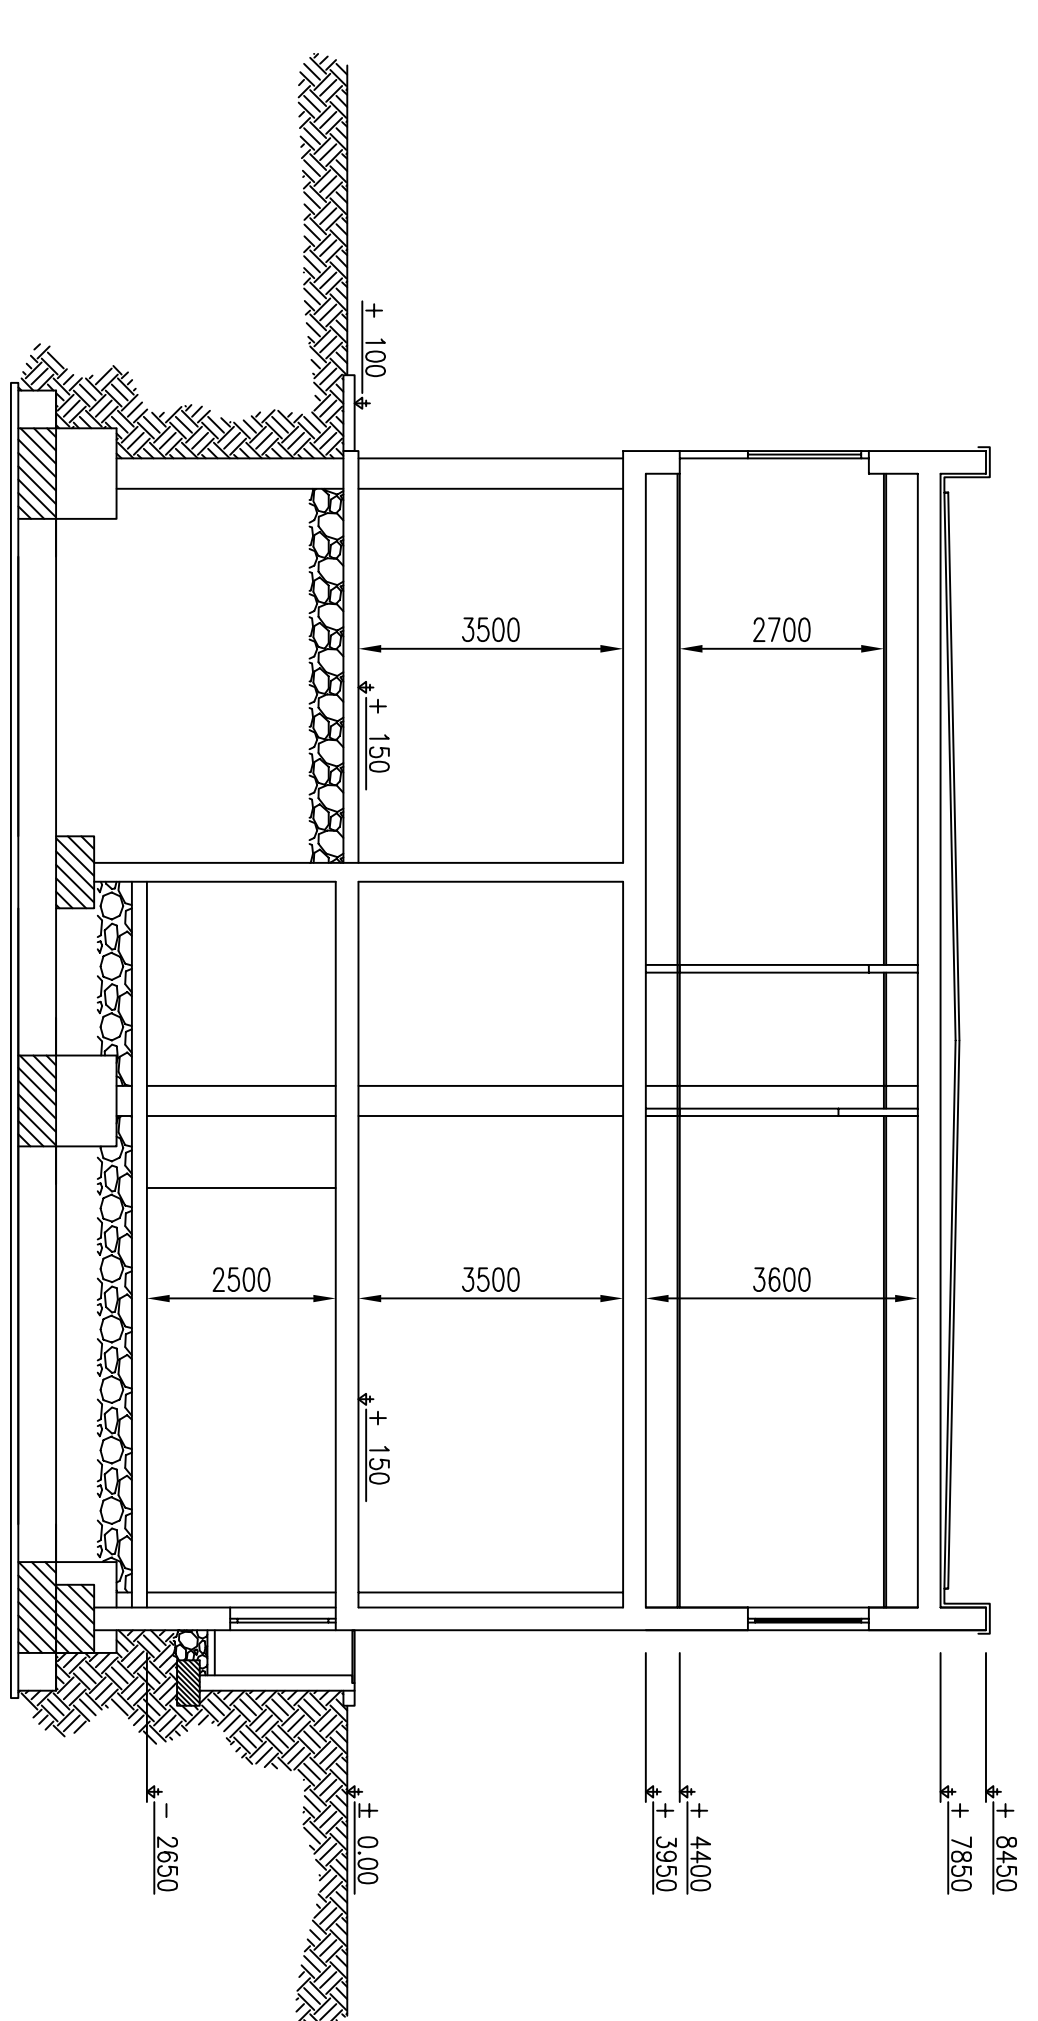


SEZIONE A-A

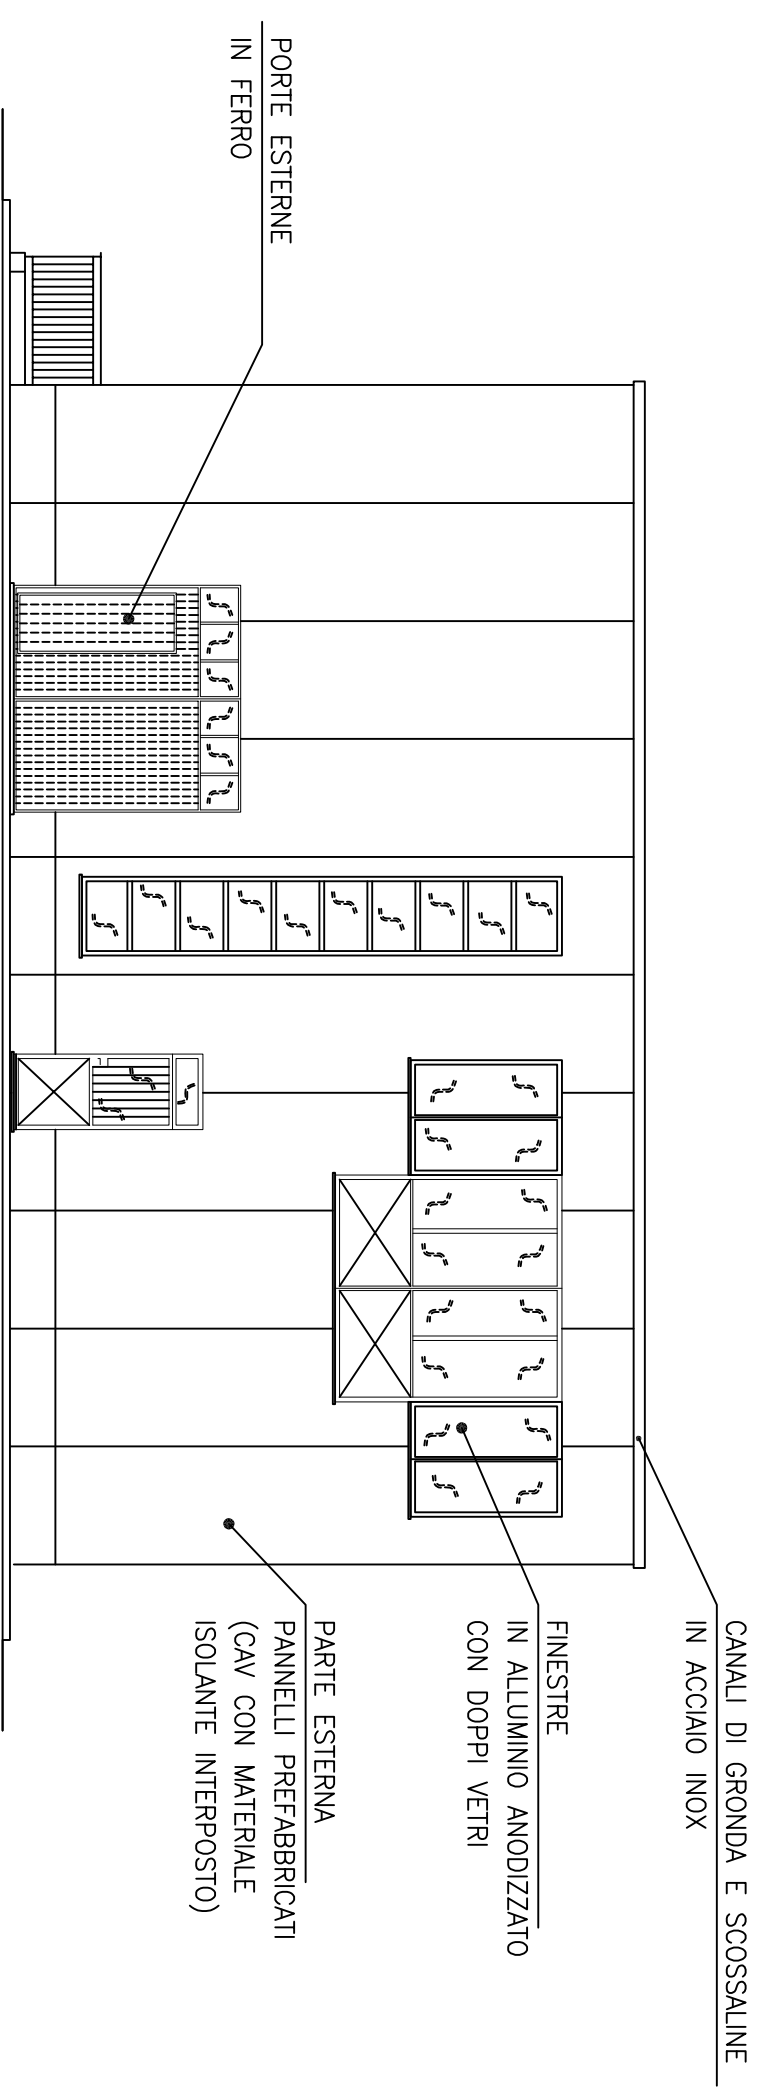


VISTA EST

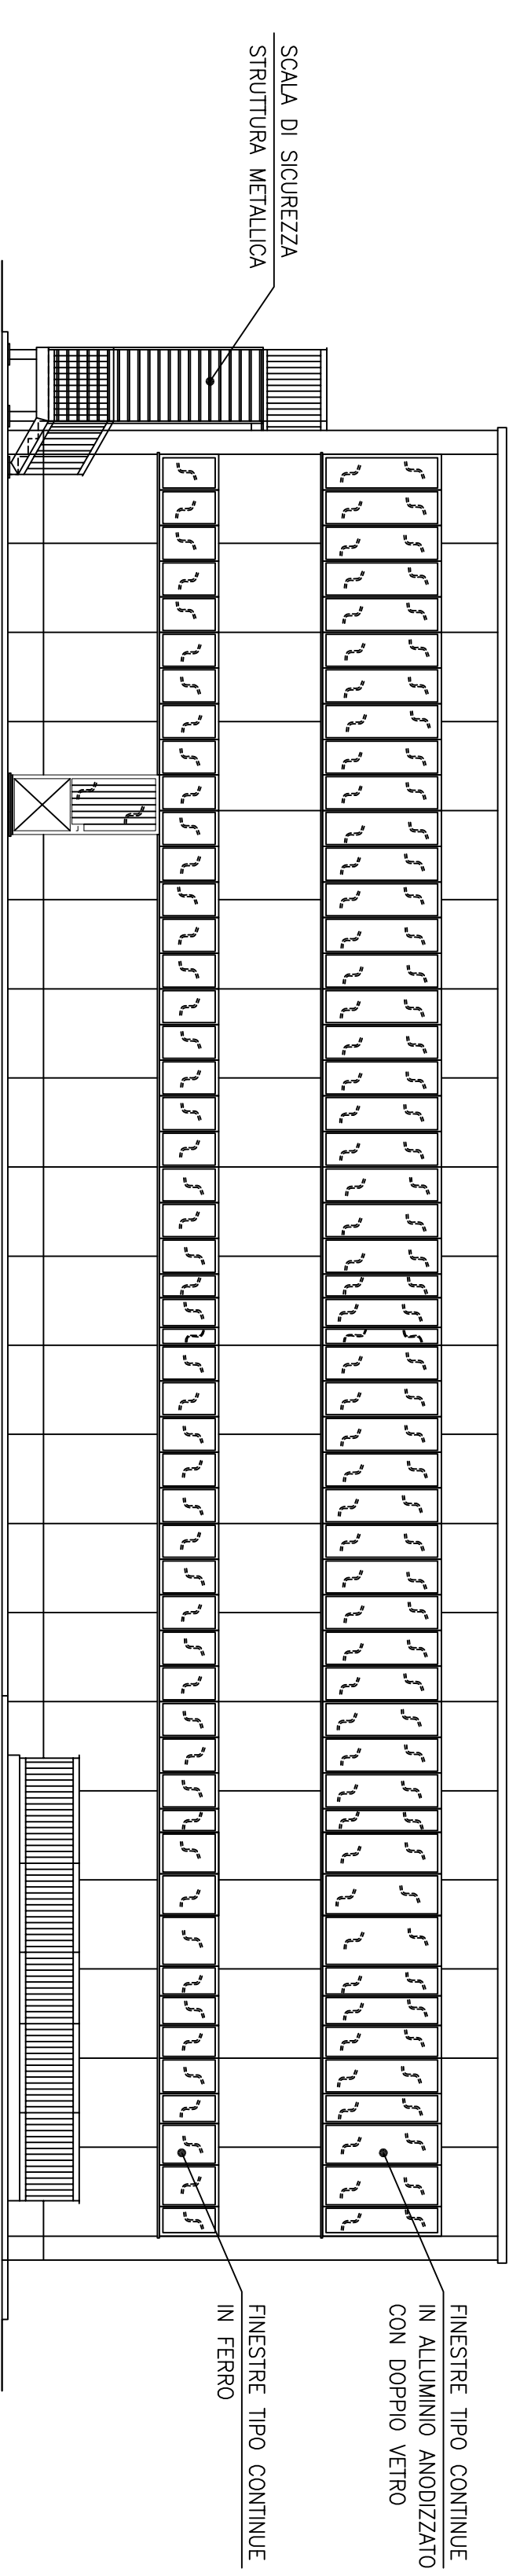

VISTA SUD

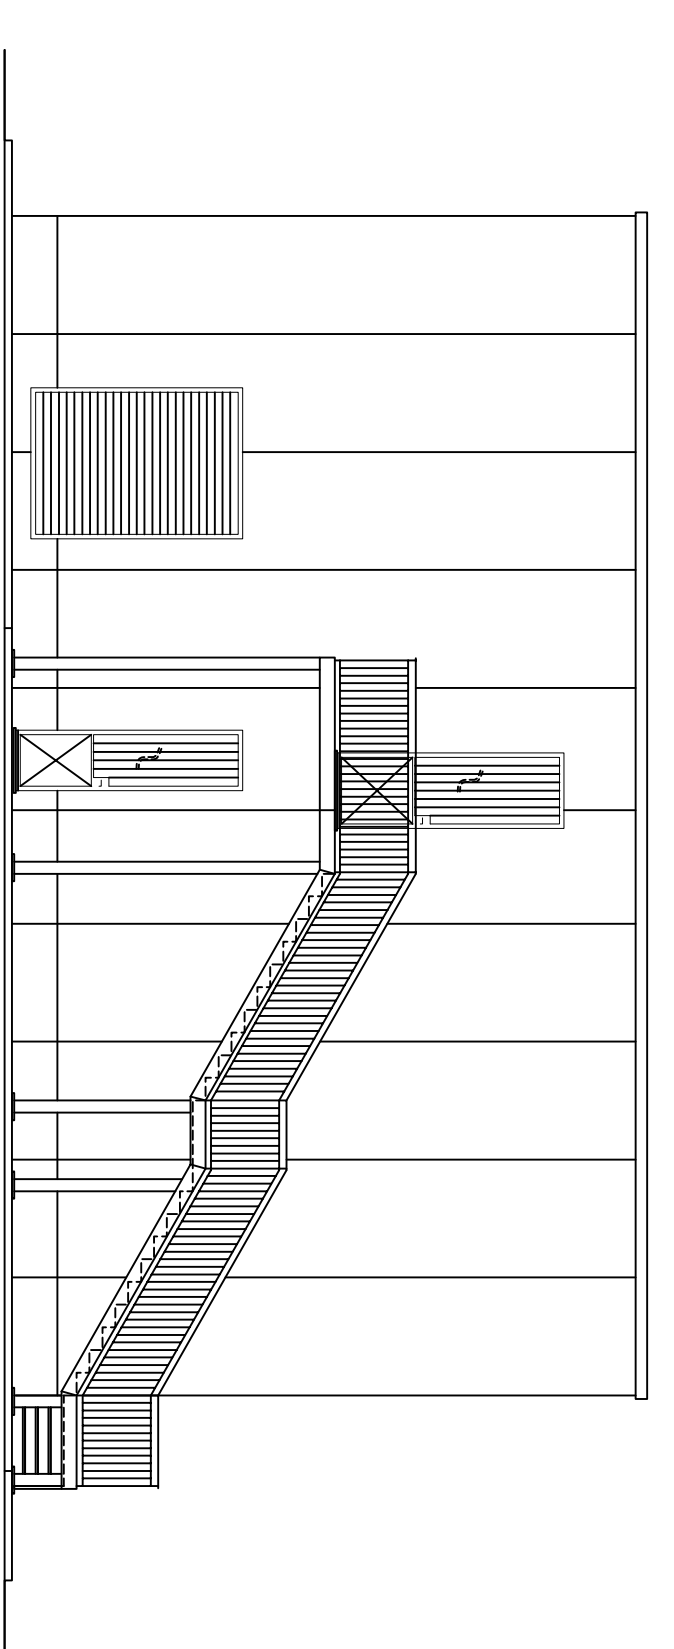

VISTA OVEST

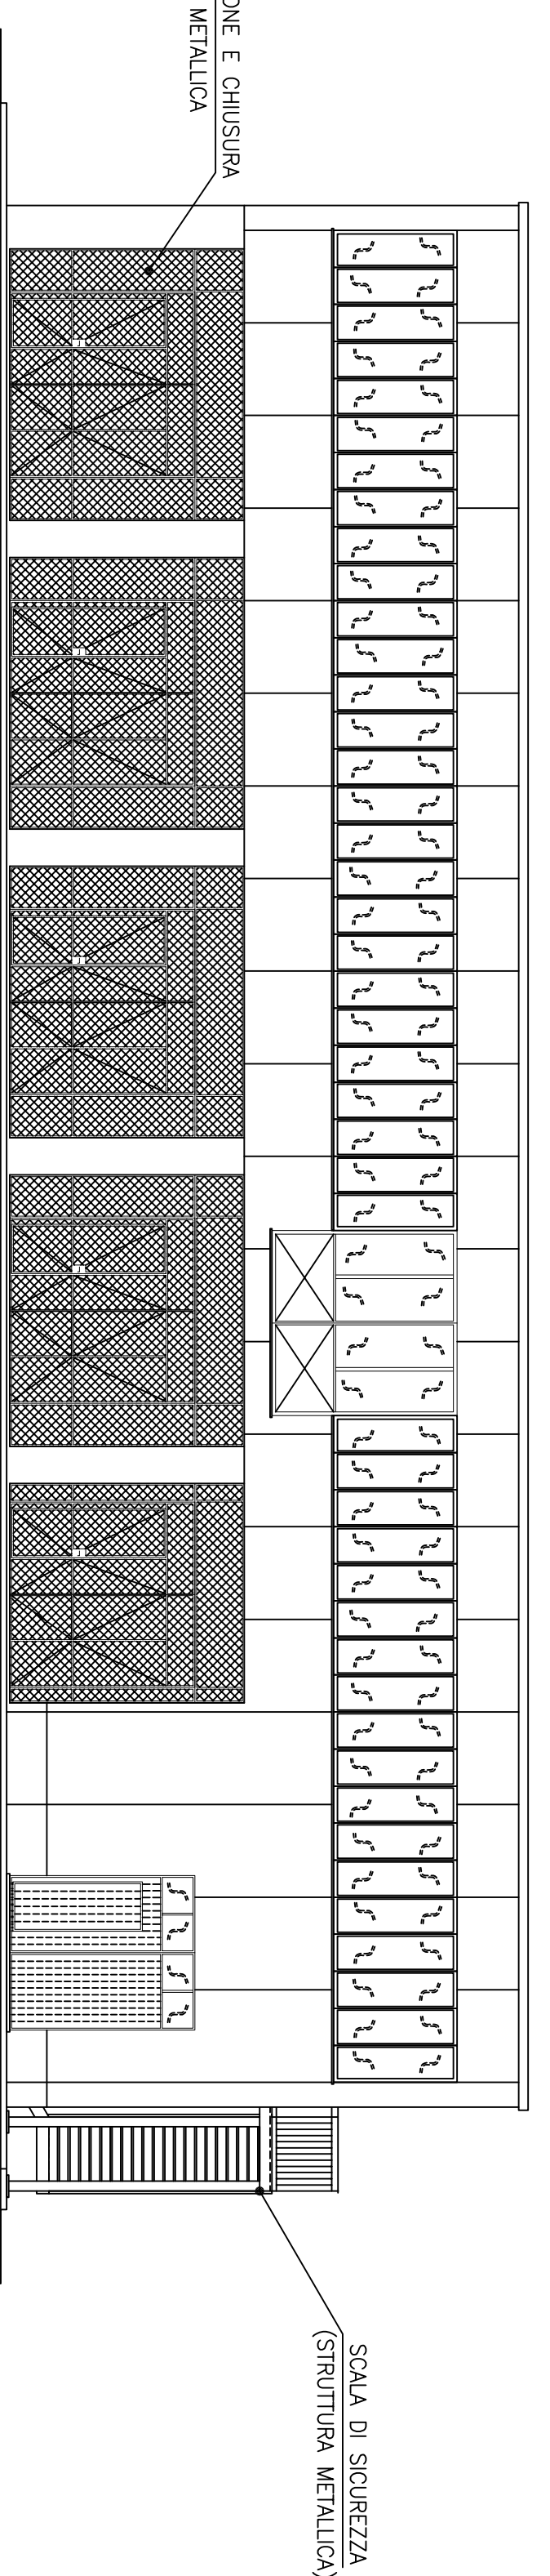

VISTA NORD


**Gas**

IMPIANTO STOCCAGGIO GAS  
PALAZZINA MULTISUO, SEZIONI E VISITE  
POGGIOFORSITO

TAV. 07

