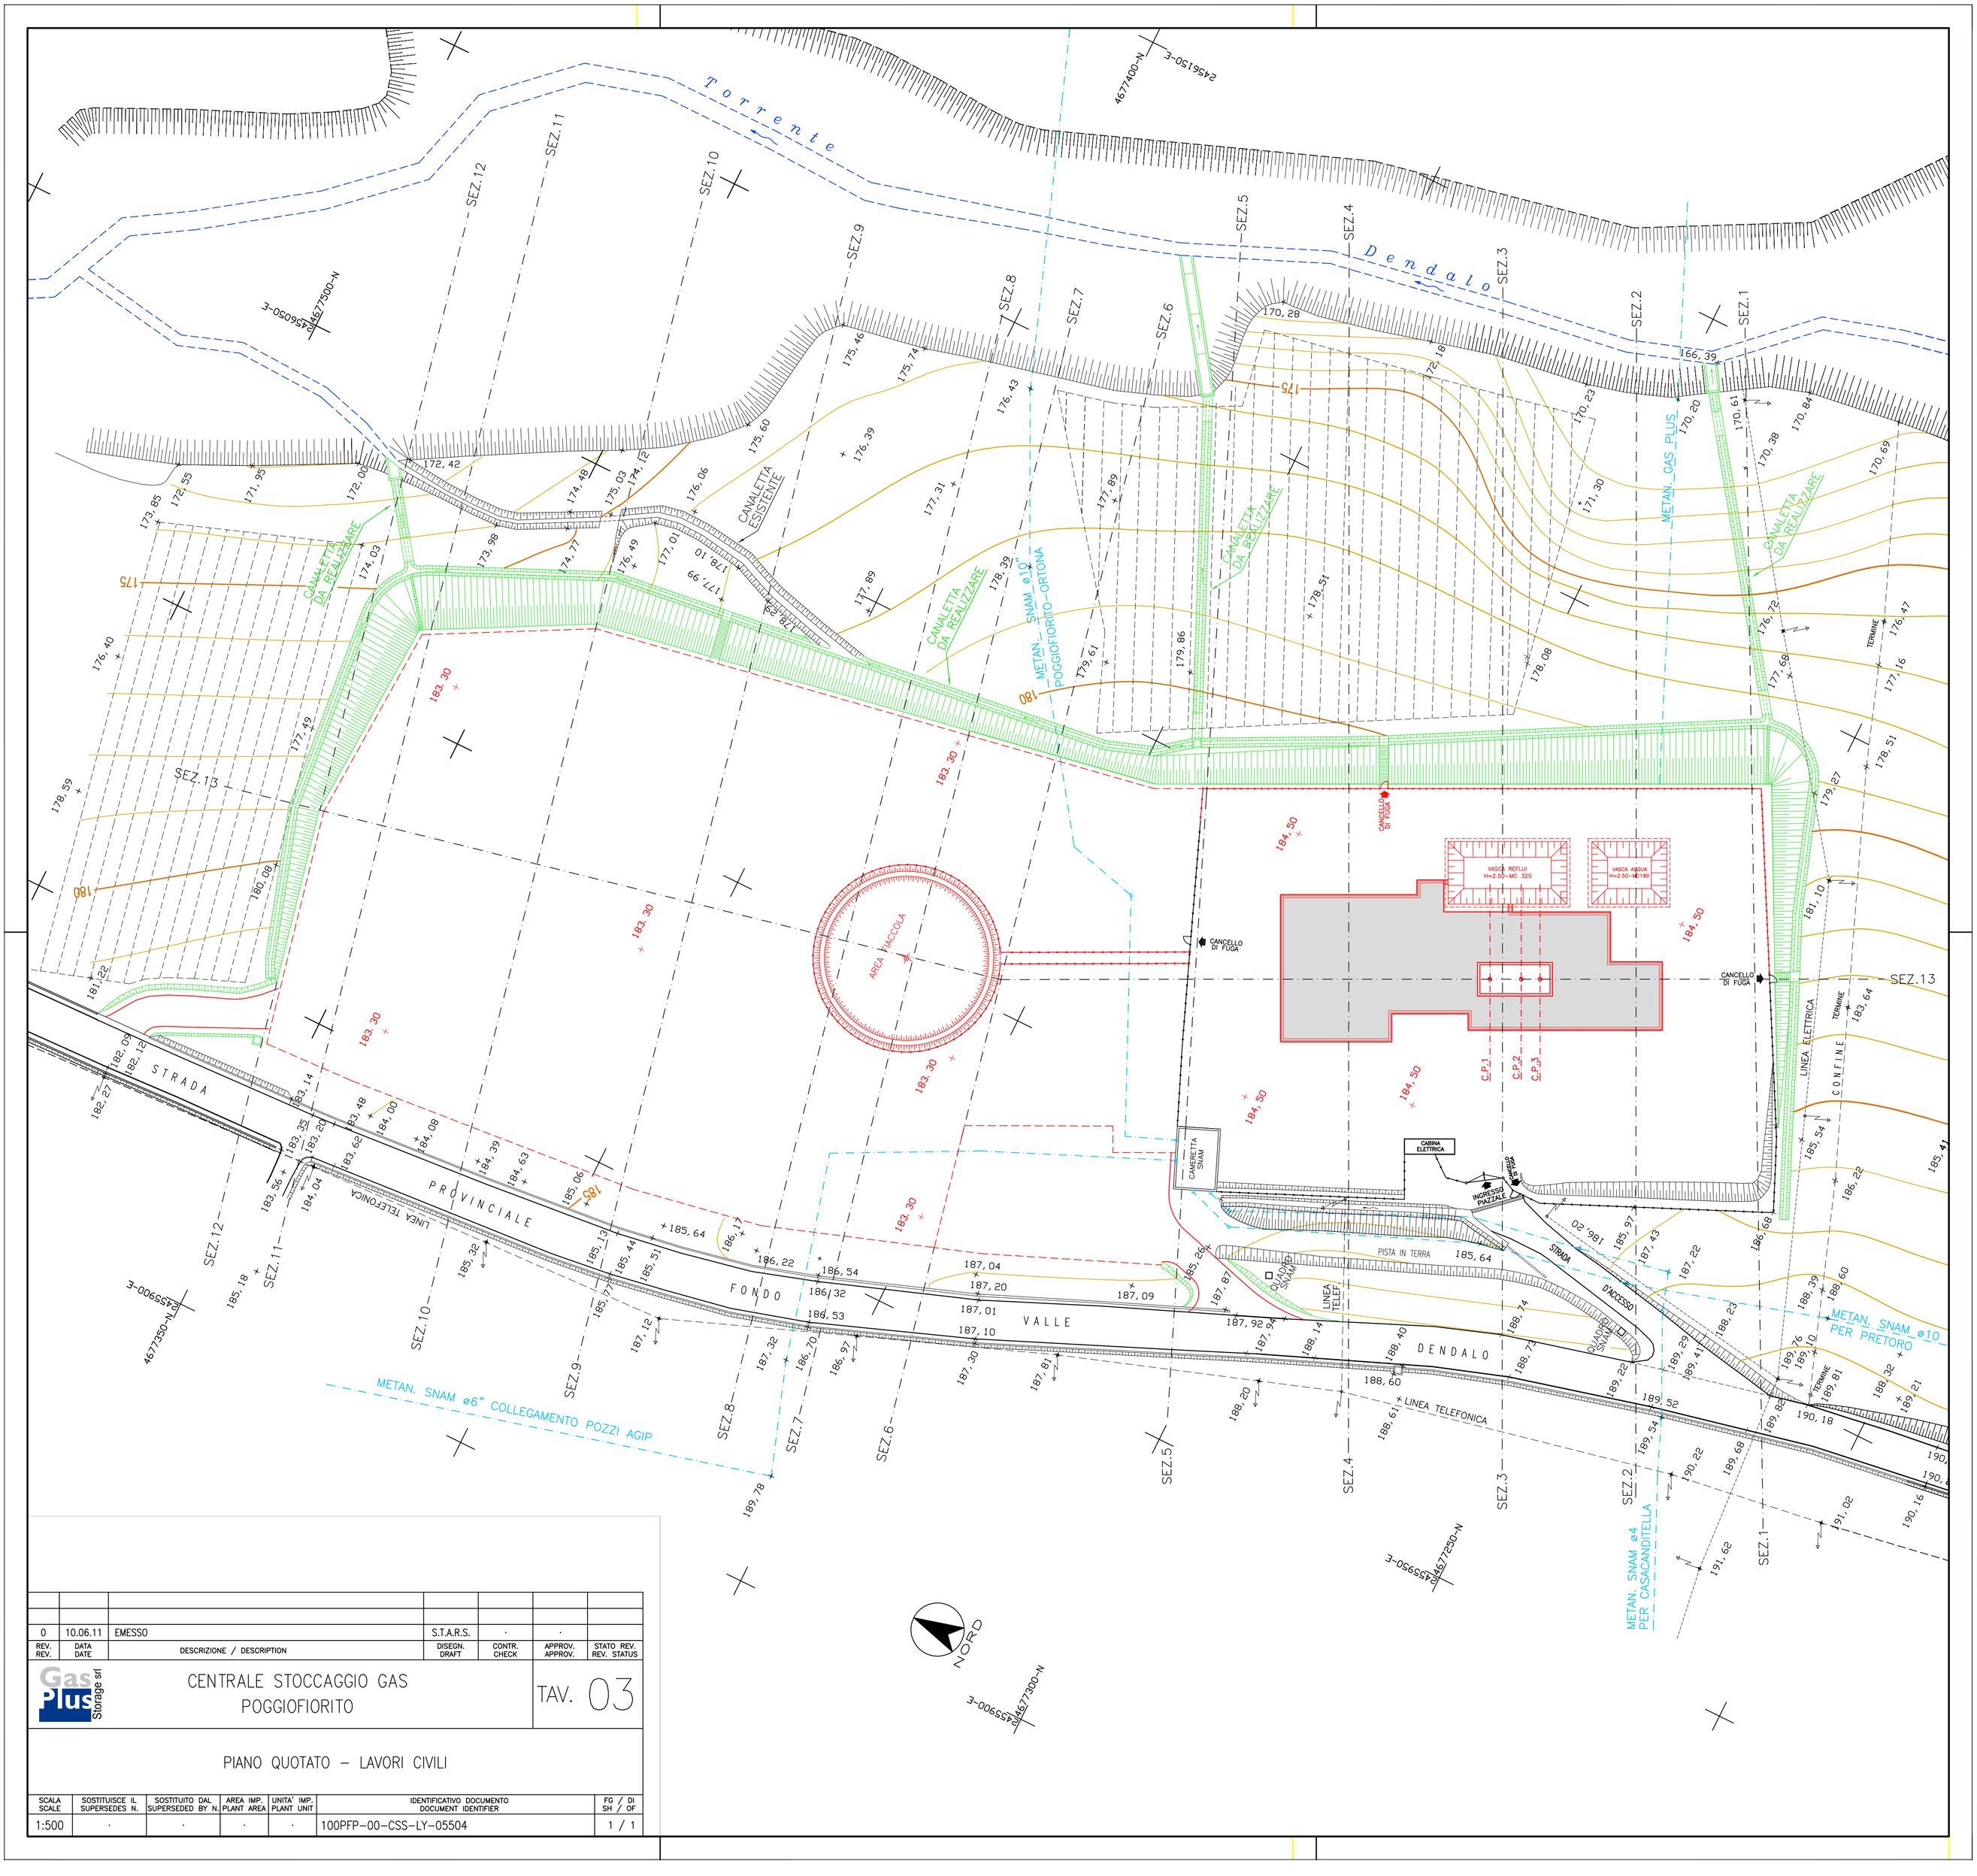

REV. REV.	DATA DATE	DESCRIZIONE / DESCRIPTION	DISEGN. DRAFT	CONTR. CHECK	APPROV. APPROV.	STATO REV. REV. STATUS
0	10.06.11	EMESSO	S.T.A.R.S.	·	·	

Gas Plus Storage srl

CENTRALE STOCCAGGIO GAS POGGIOFIORITO

TAV. 03

PIANO QUOTATO – LAVORI CIVILI

SCALA SCALE	SOSTITUISCE IL SUPERSEDES N.	SOSTITUITO DAL SUPERSEDED BY N.	AREA IMP. PLANT AREA	UNITA' IMP. PLANT UNIT	IDENTIFICATIVO DOCUMENTO DOCUMENT IDENTIFIER	FG / DI SH / OF
1:500	·	·	·	·	100PFP–00–CSS–LY–05504	1 / 1