




SEZIONE N. 6

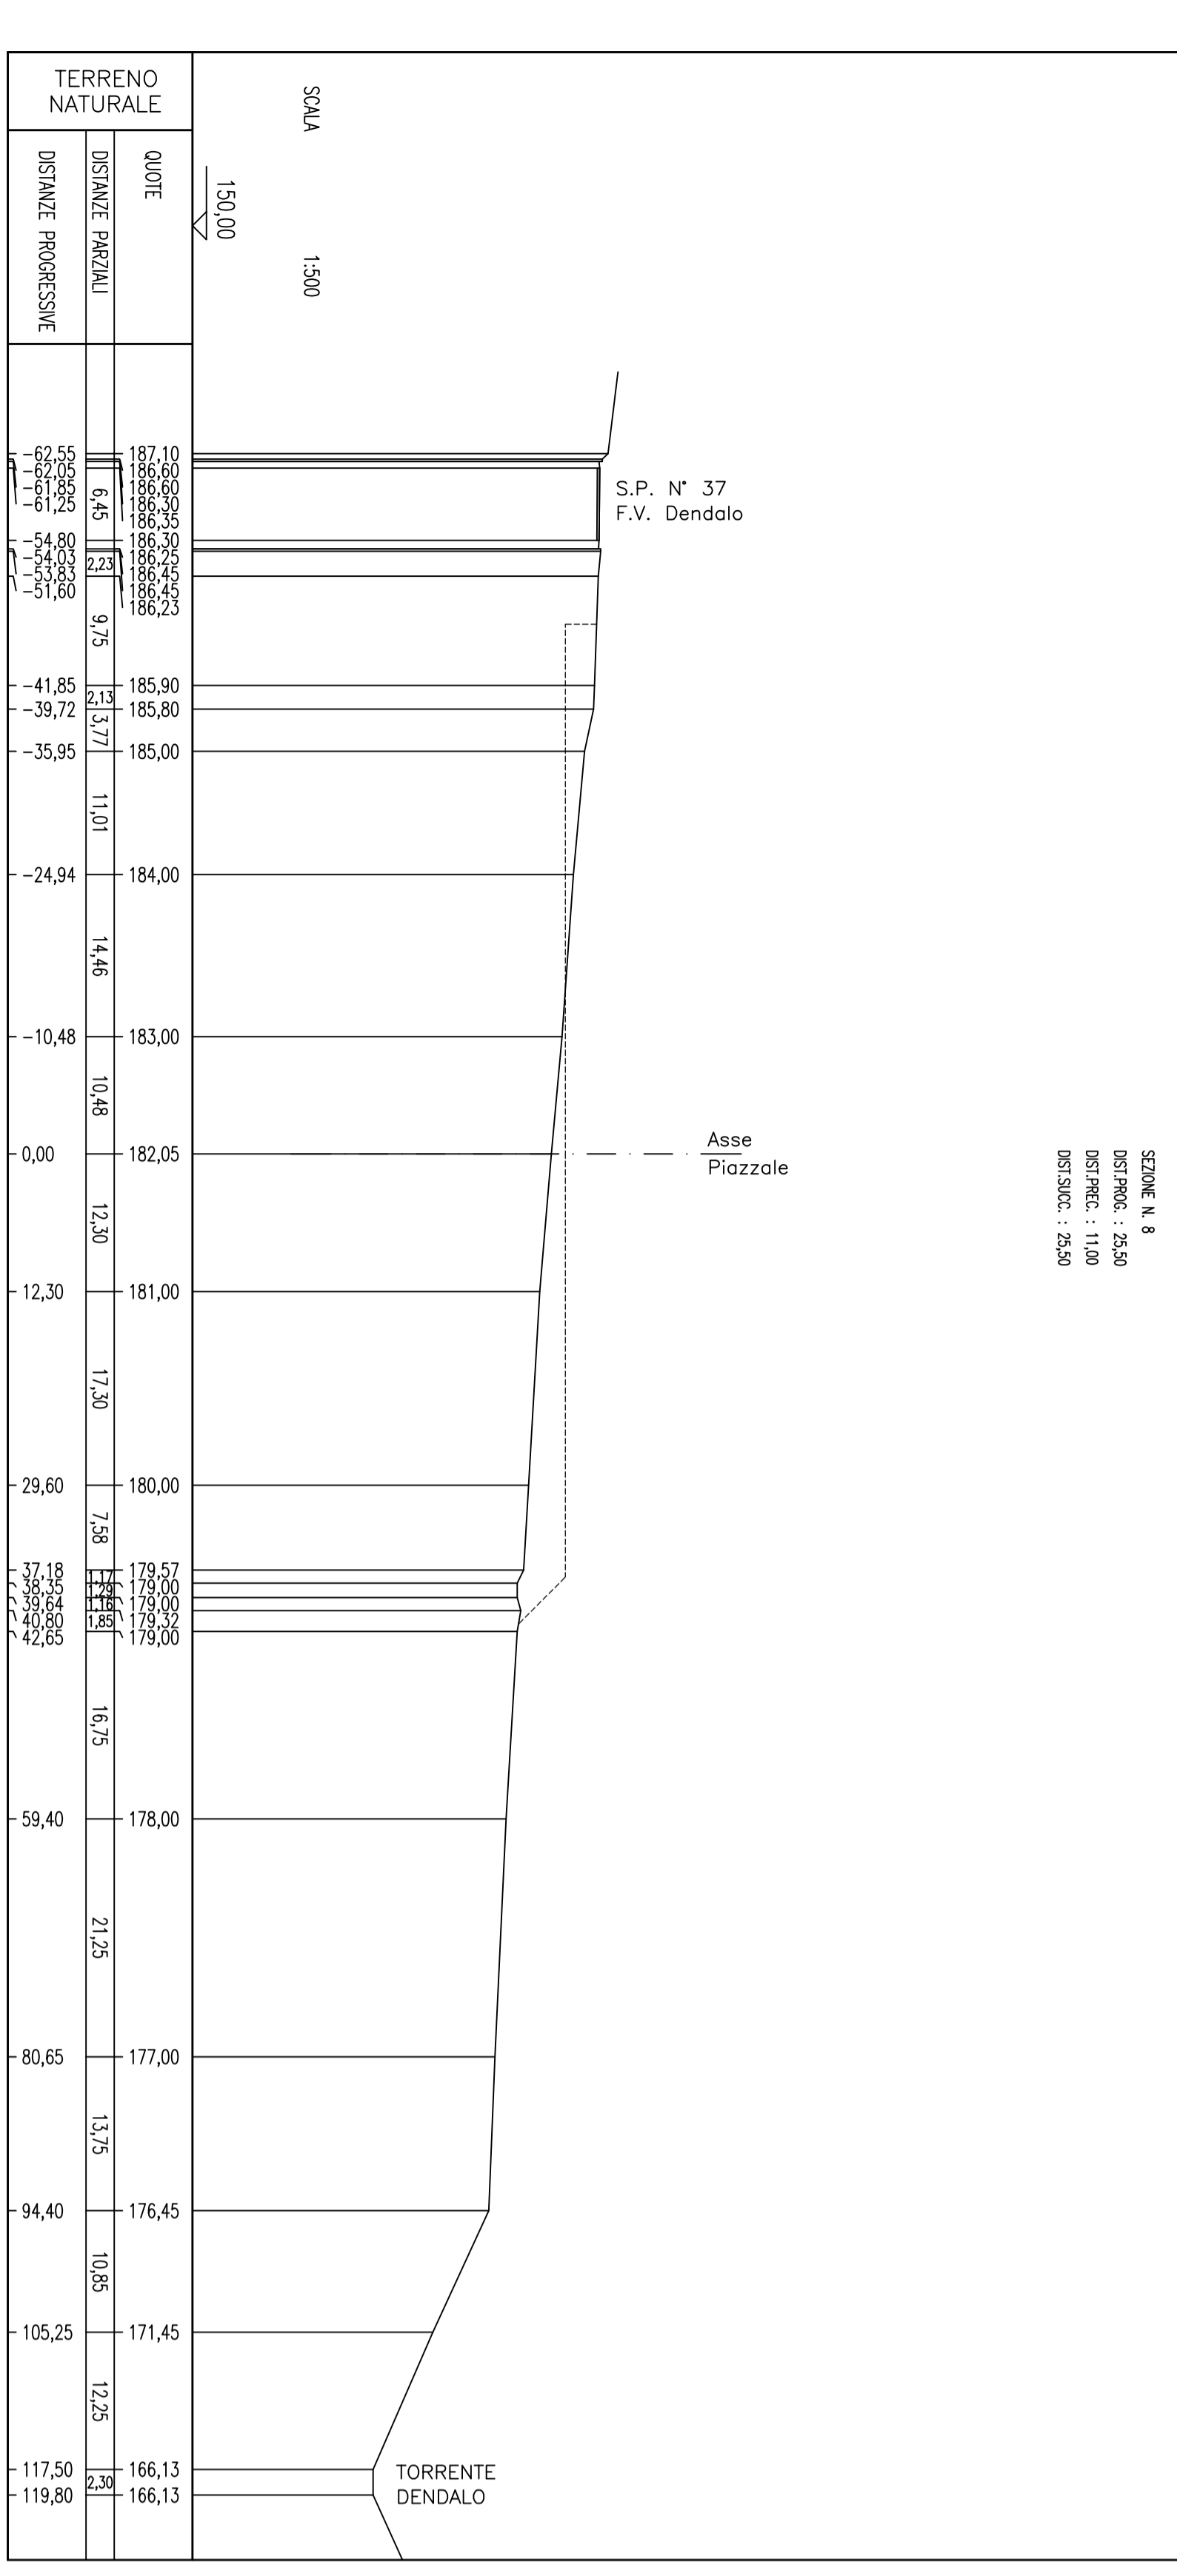

SEZIONE N. 8

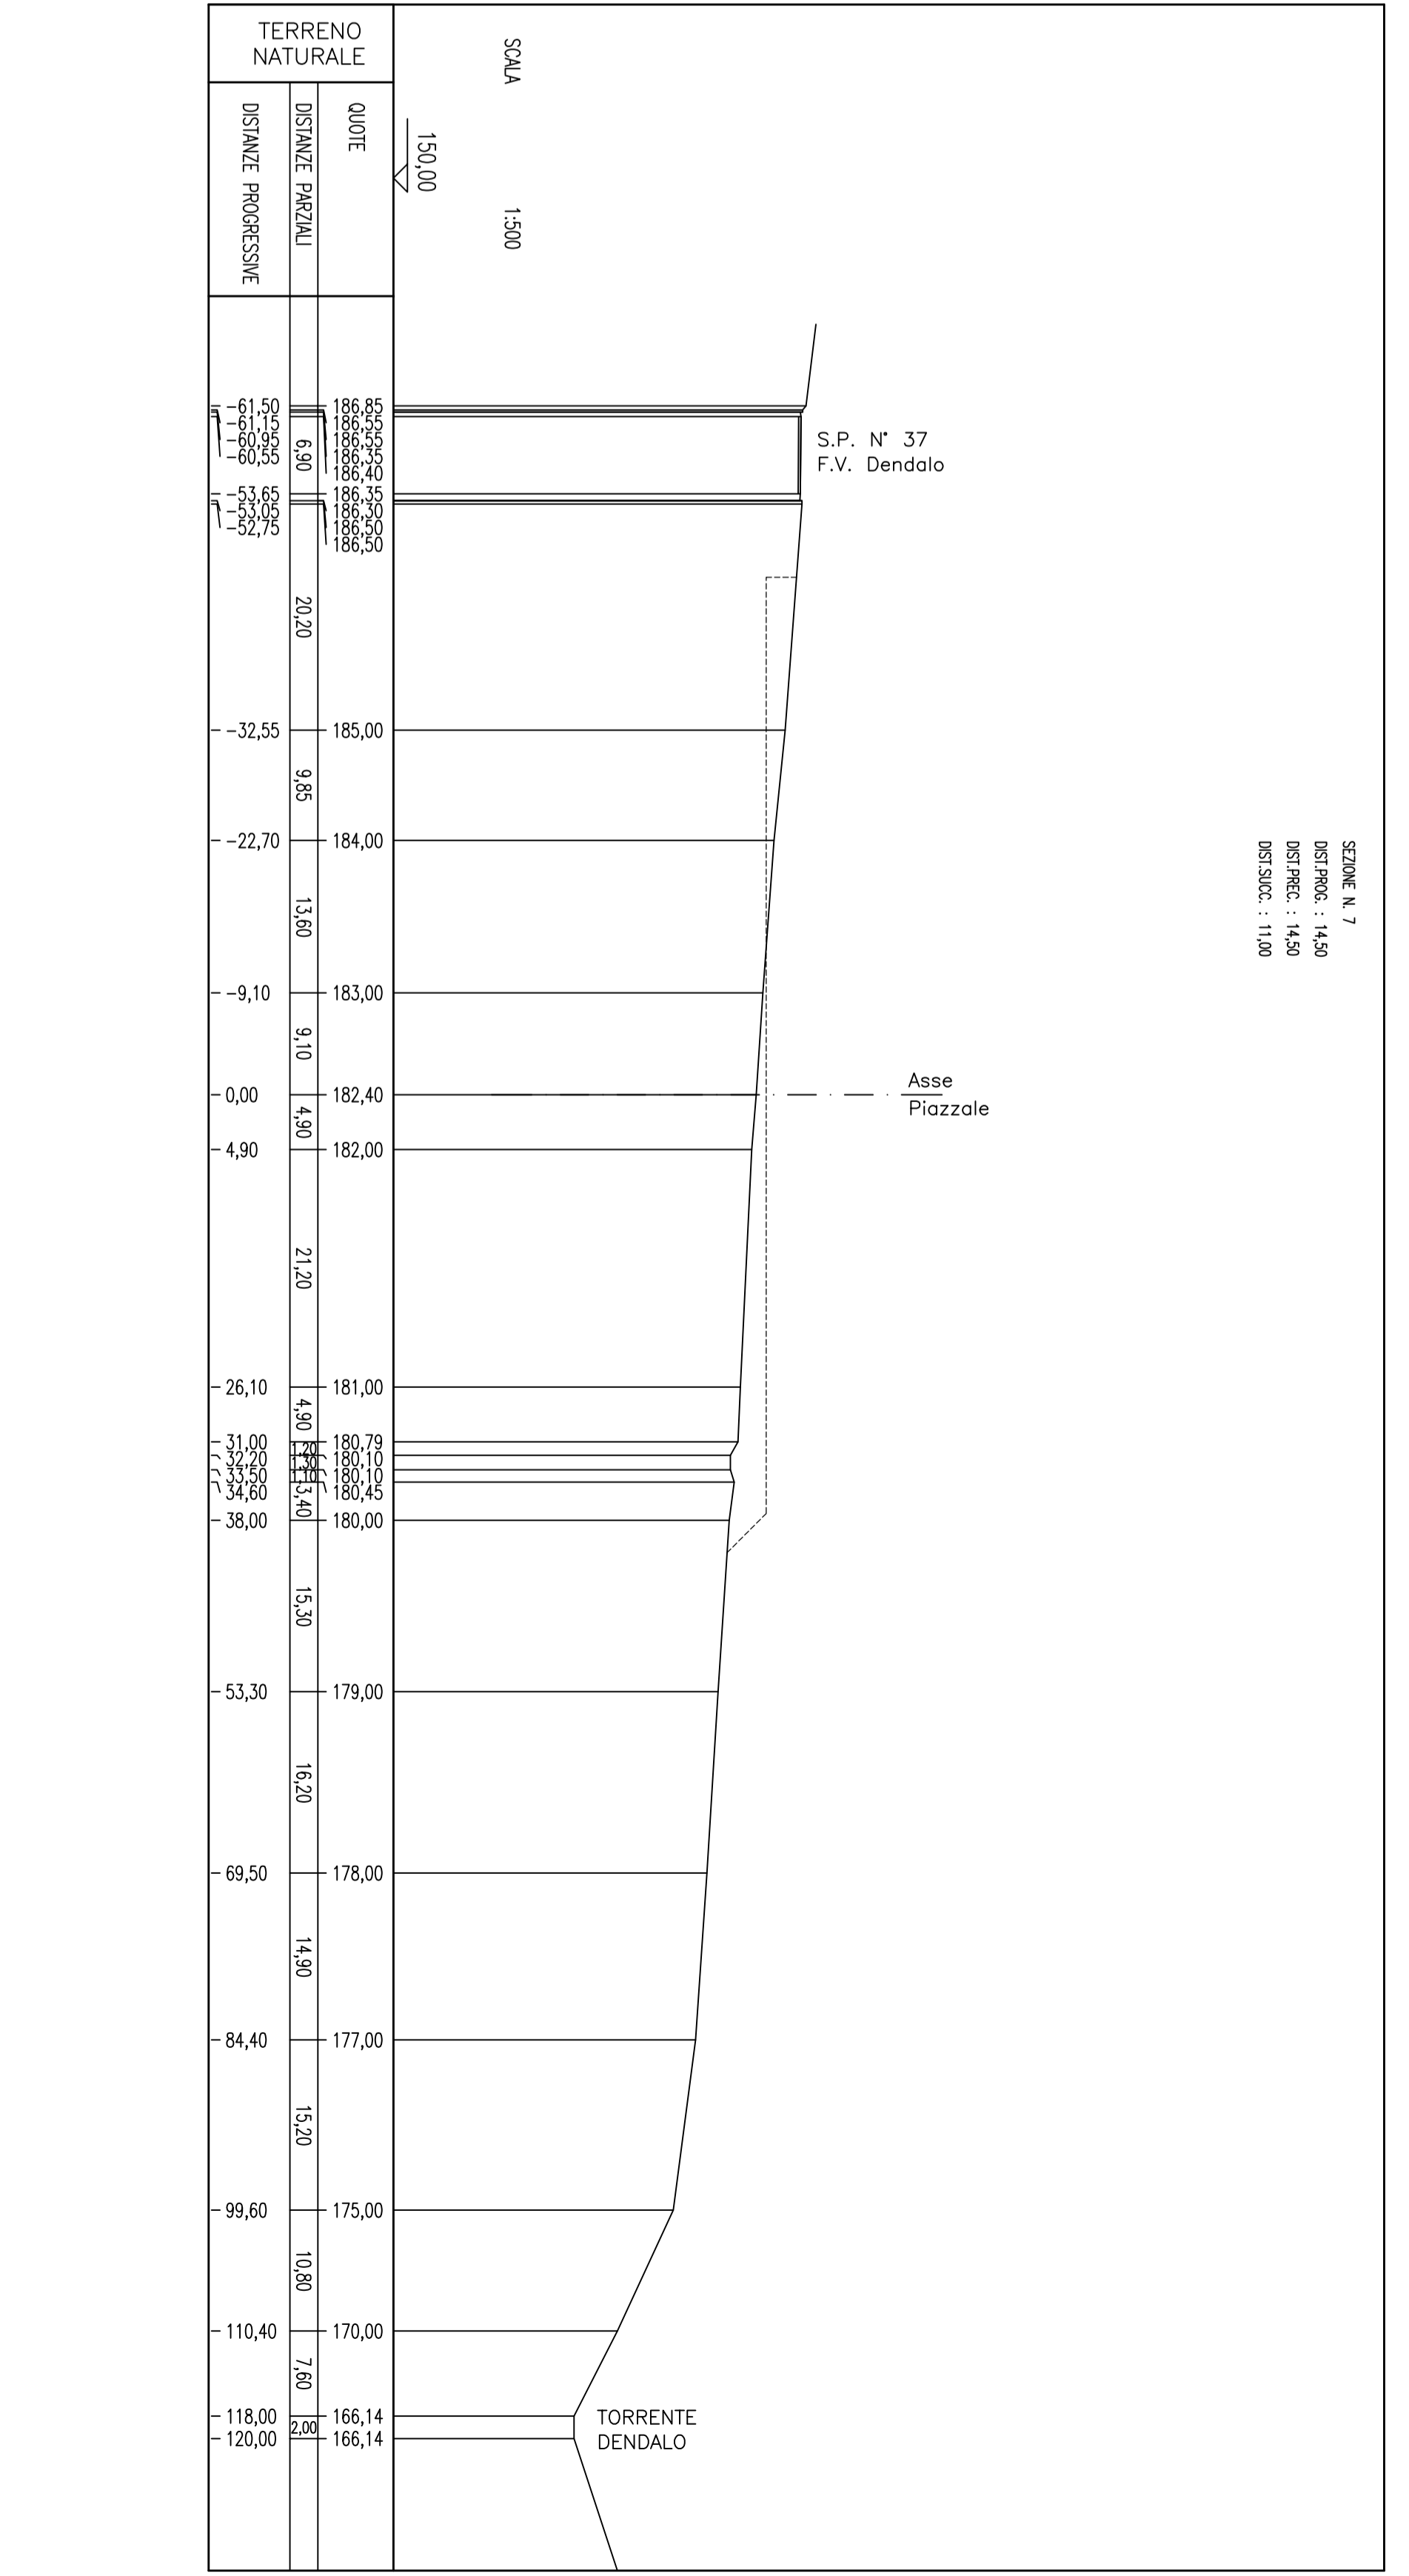

SEZIONE N. 7

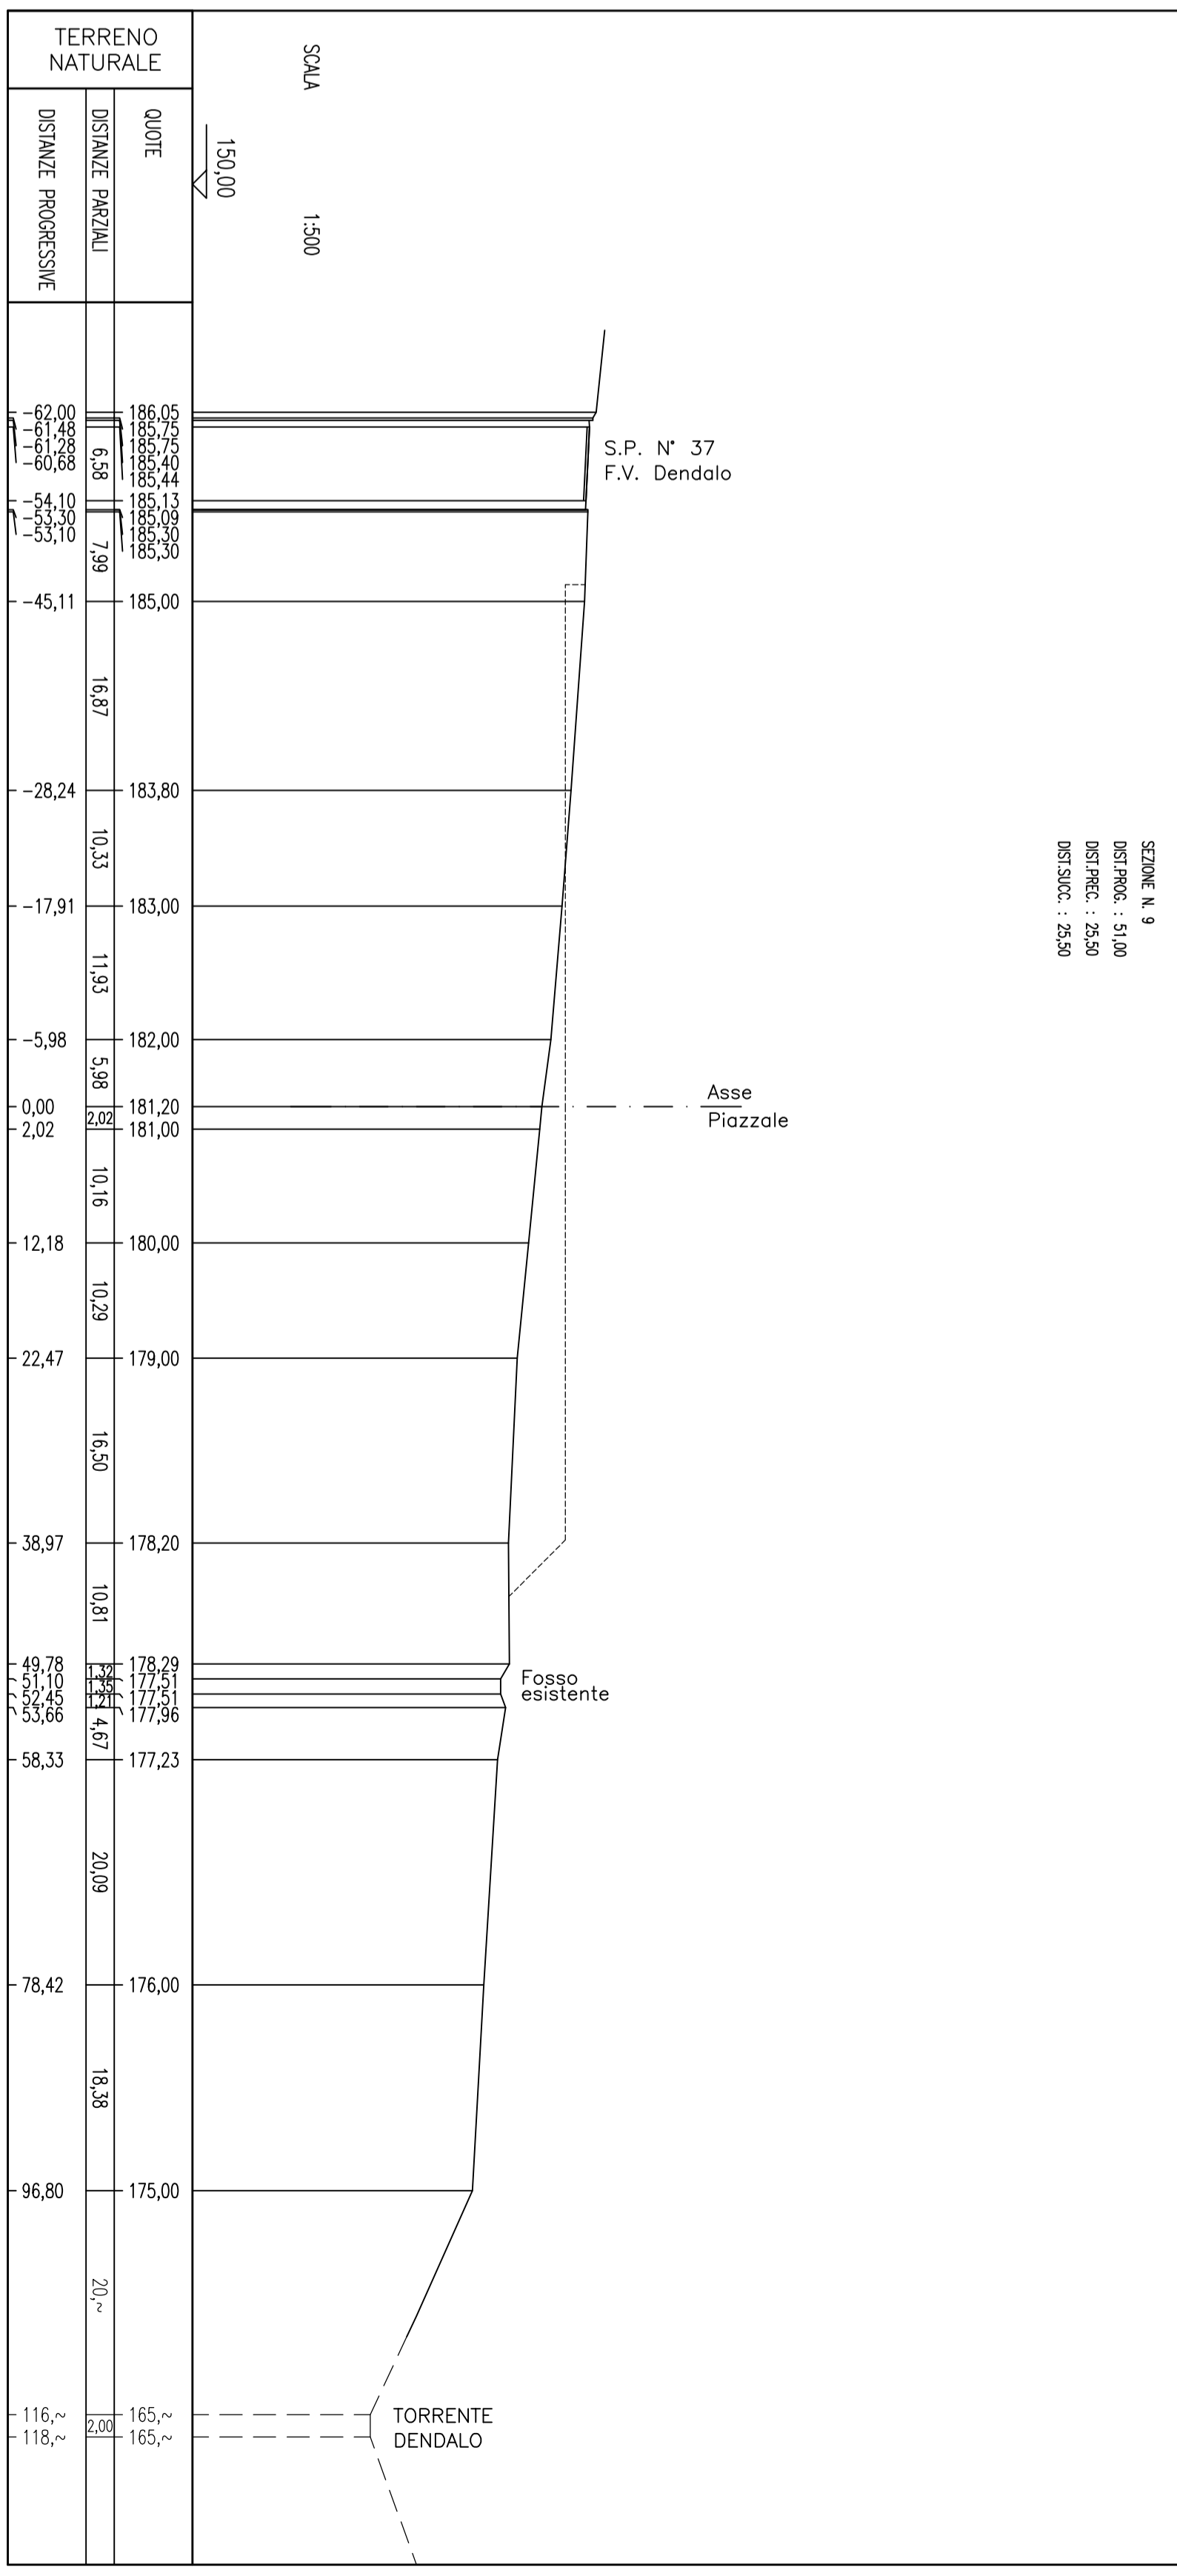


SEZIONE N. 9

CENTRALE STOCCAGGIO GAS									
POGGIOFORTITO									
D/S.07.2									
N. ARCH.									

SEZIONI TRASVERSALI - FASE CENTRALE 6-10
 STATO ATTUALE

SCALA 1:500
 100PPI-00-CSS-1'-45S08

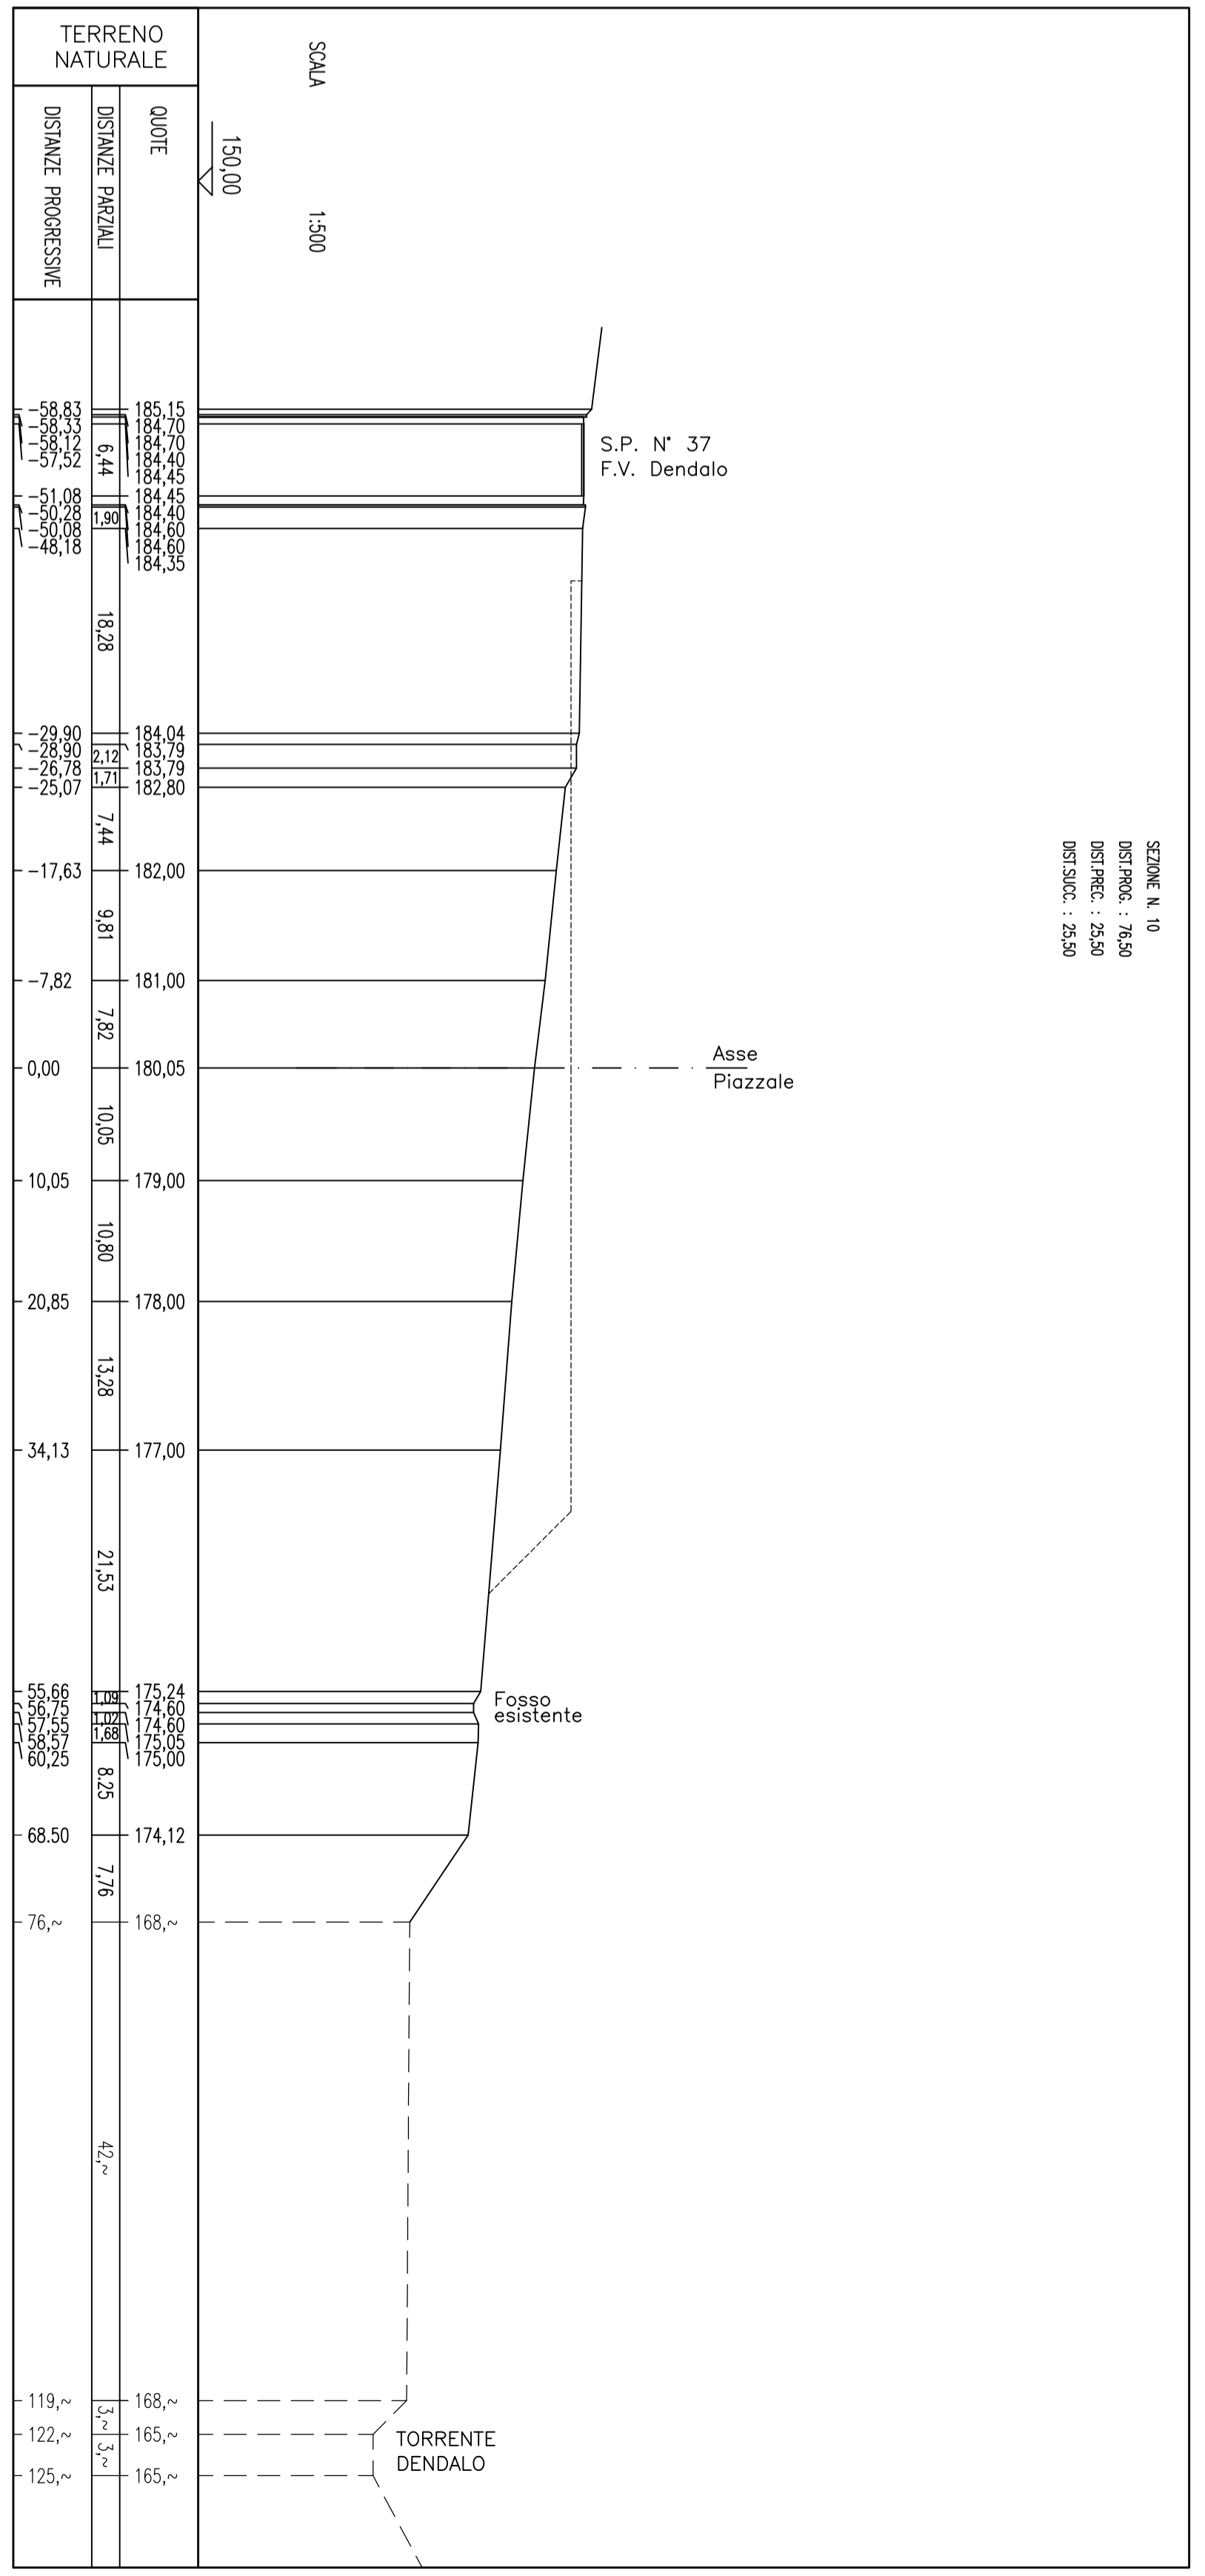

SEZIONE N. 10
