



SEZIONE N. 1  
 DIST.PROG. : 0,00  
 DIST.SUCC. : 21,40

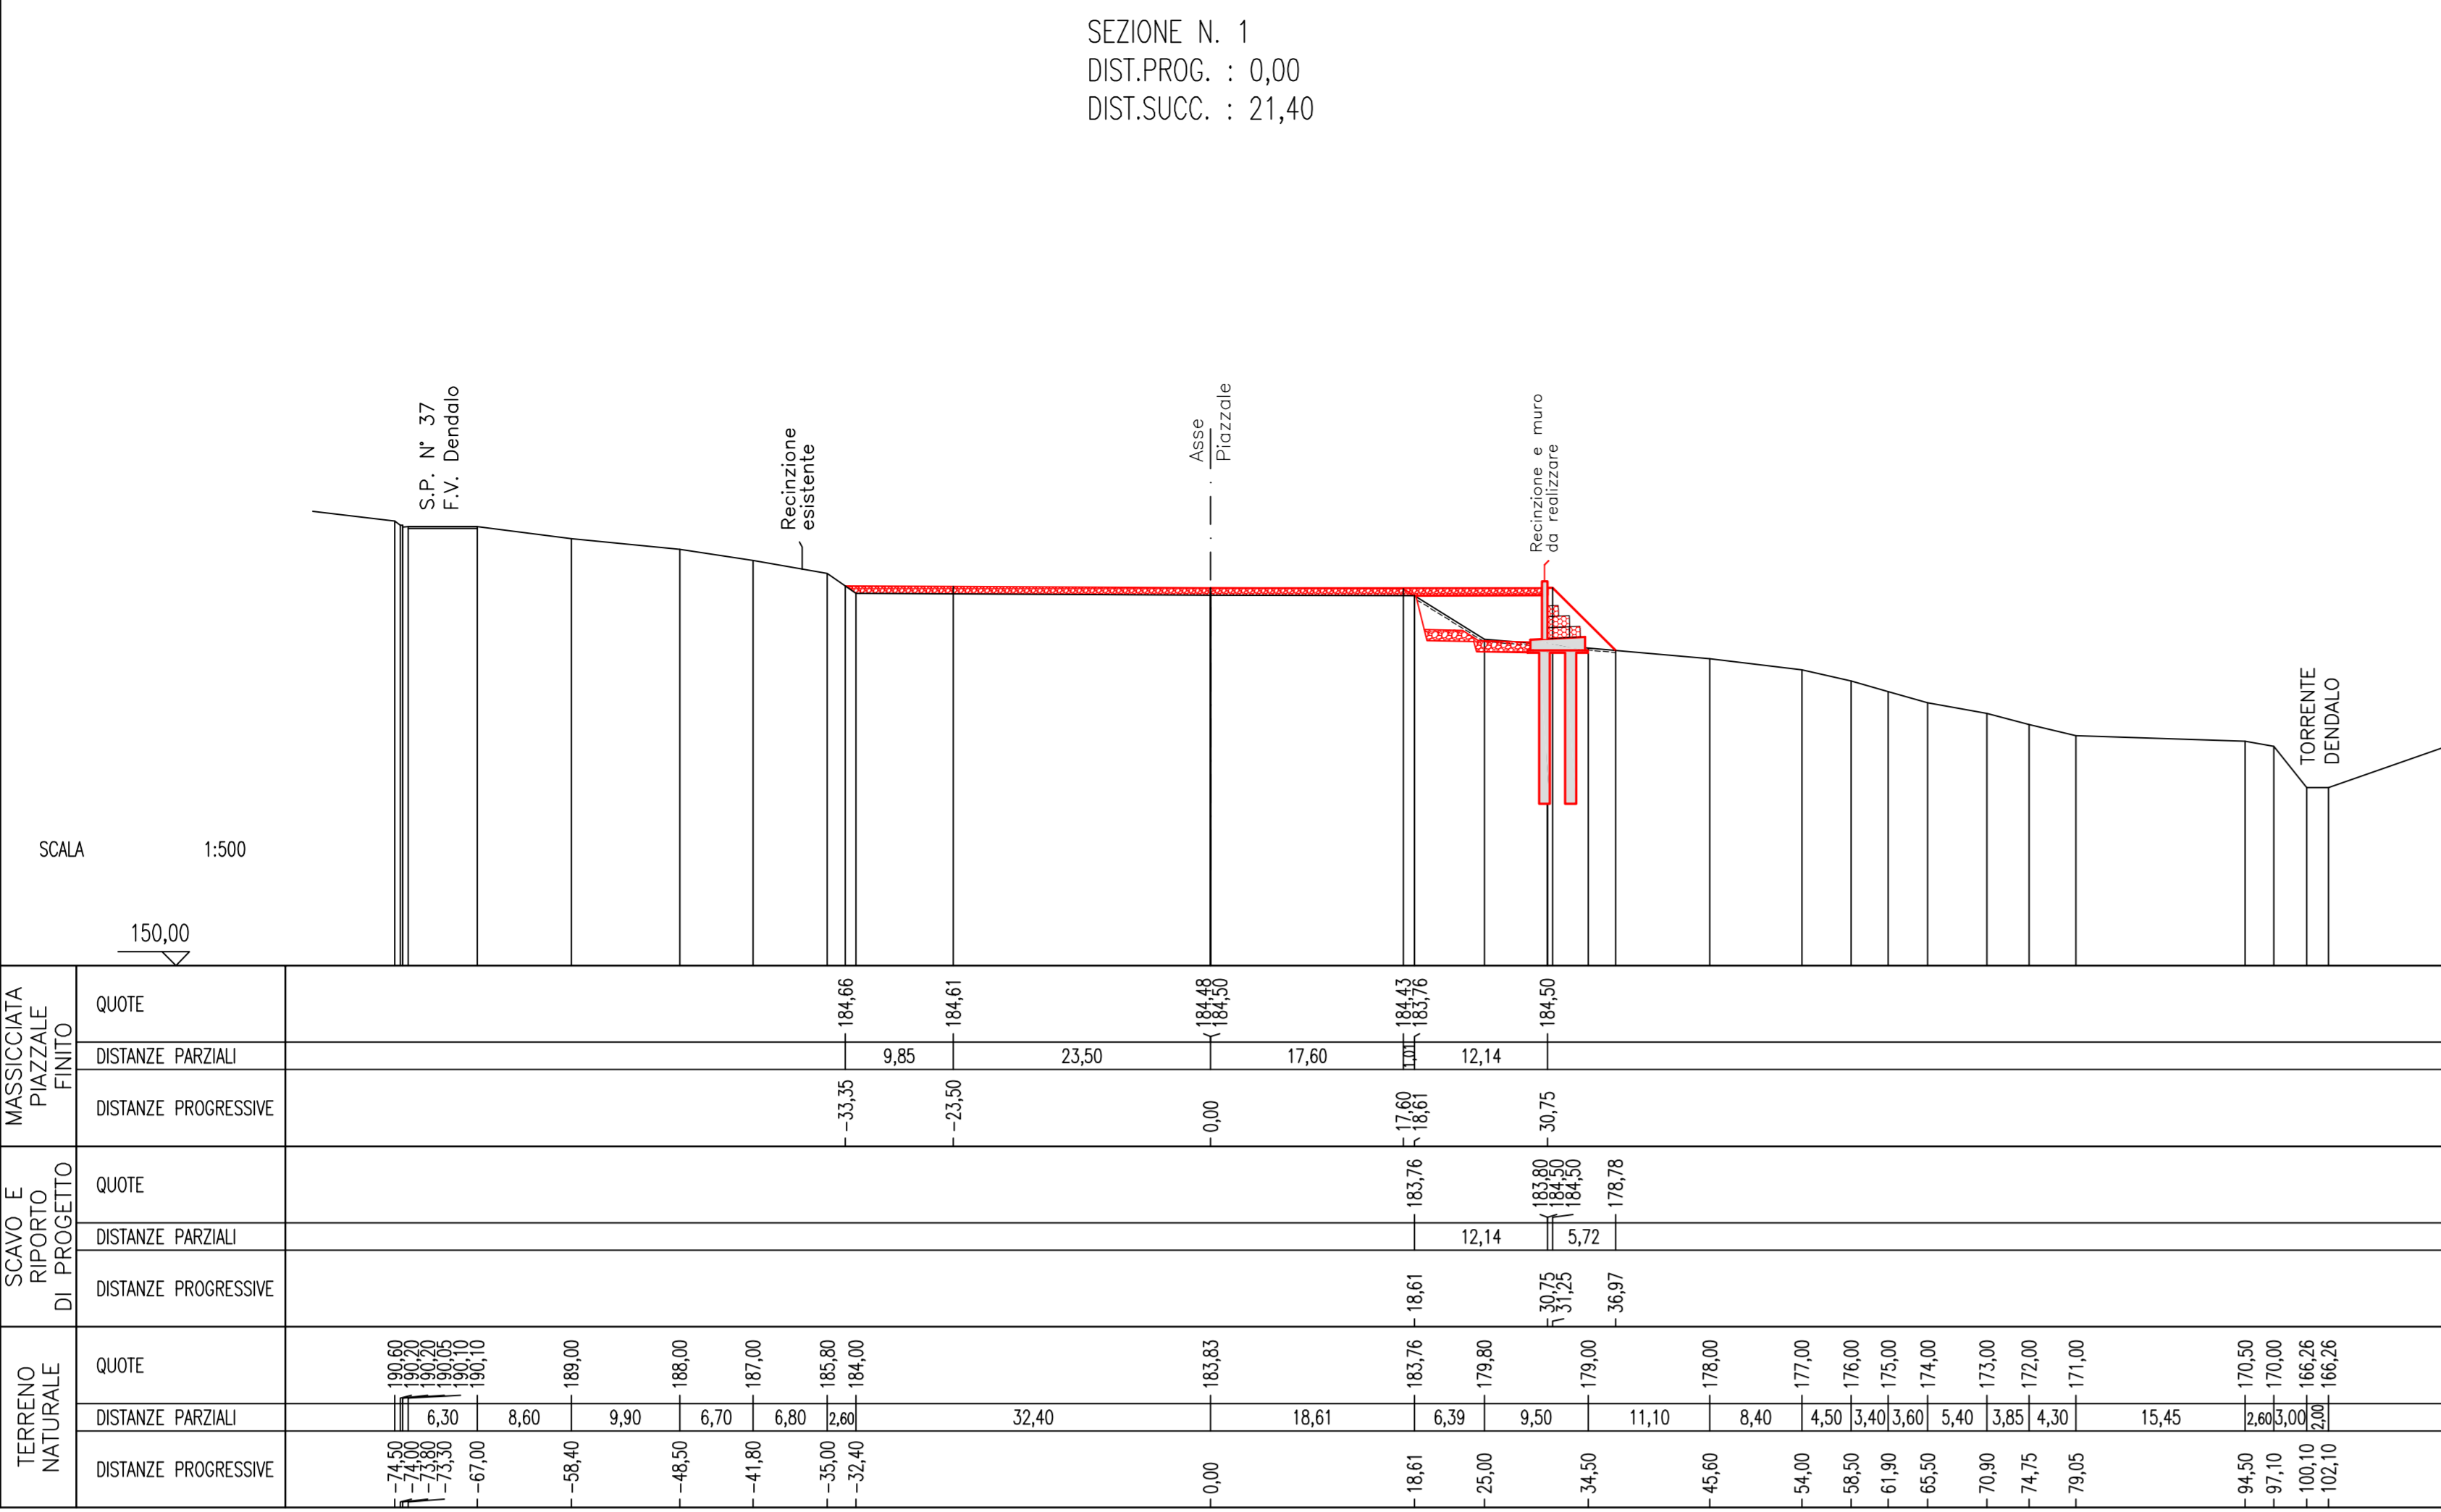


MASSICCIATA PIAZZALE FINITO		SCAVO E RIPIERO DI PROGETTO		TERRENO NATURALE	

SEZIONE N. 2  
 DIST.PROG. : 21,40  
 DIST.PREC. : 21,40  
 DIST.SUCC. : 21,40

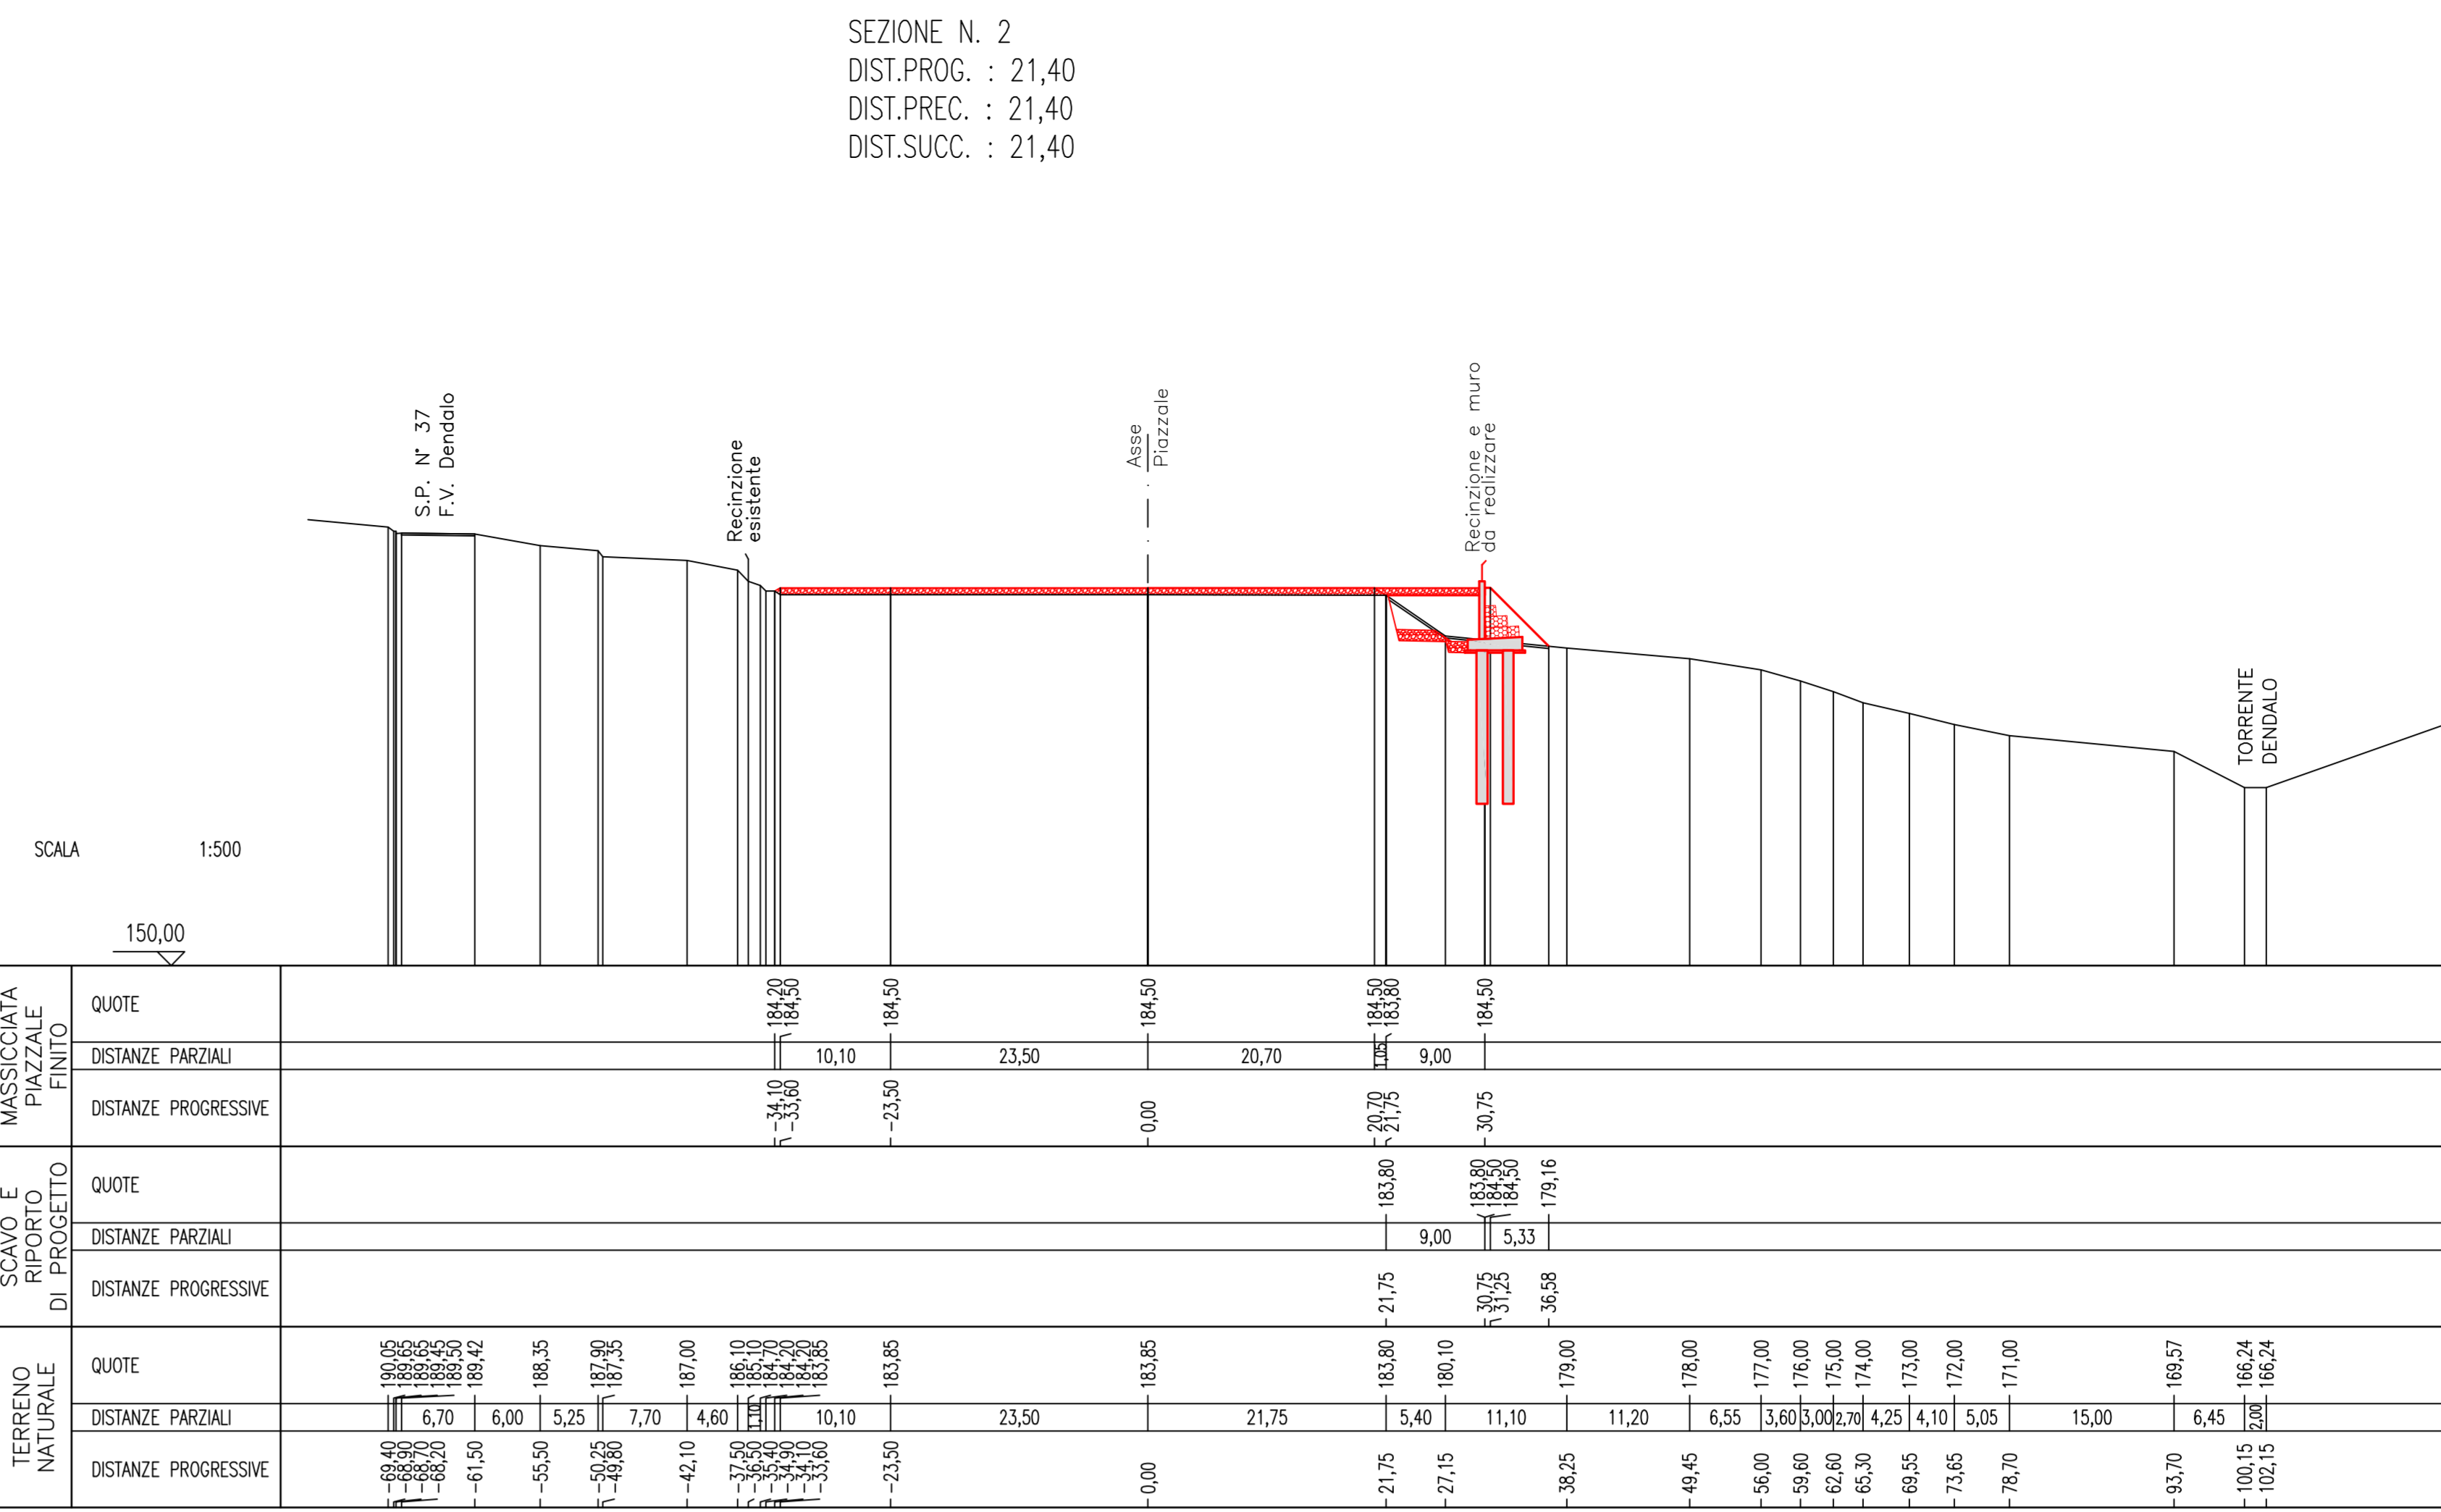


MASSICCIATA PIAZZALE FINITO		SCAVO E RIPIERO DI PROGETTO		TERRENO NATURALE	

SEZIONE N. 3  
 DIST.PROG. : 42,80  
 DIST.PREC. : 21,40  
 DIST.SUCC. : 24,60

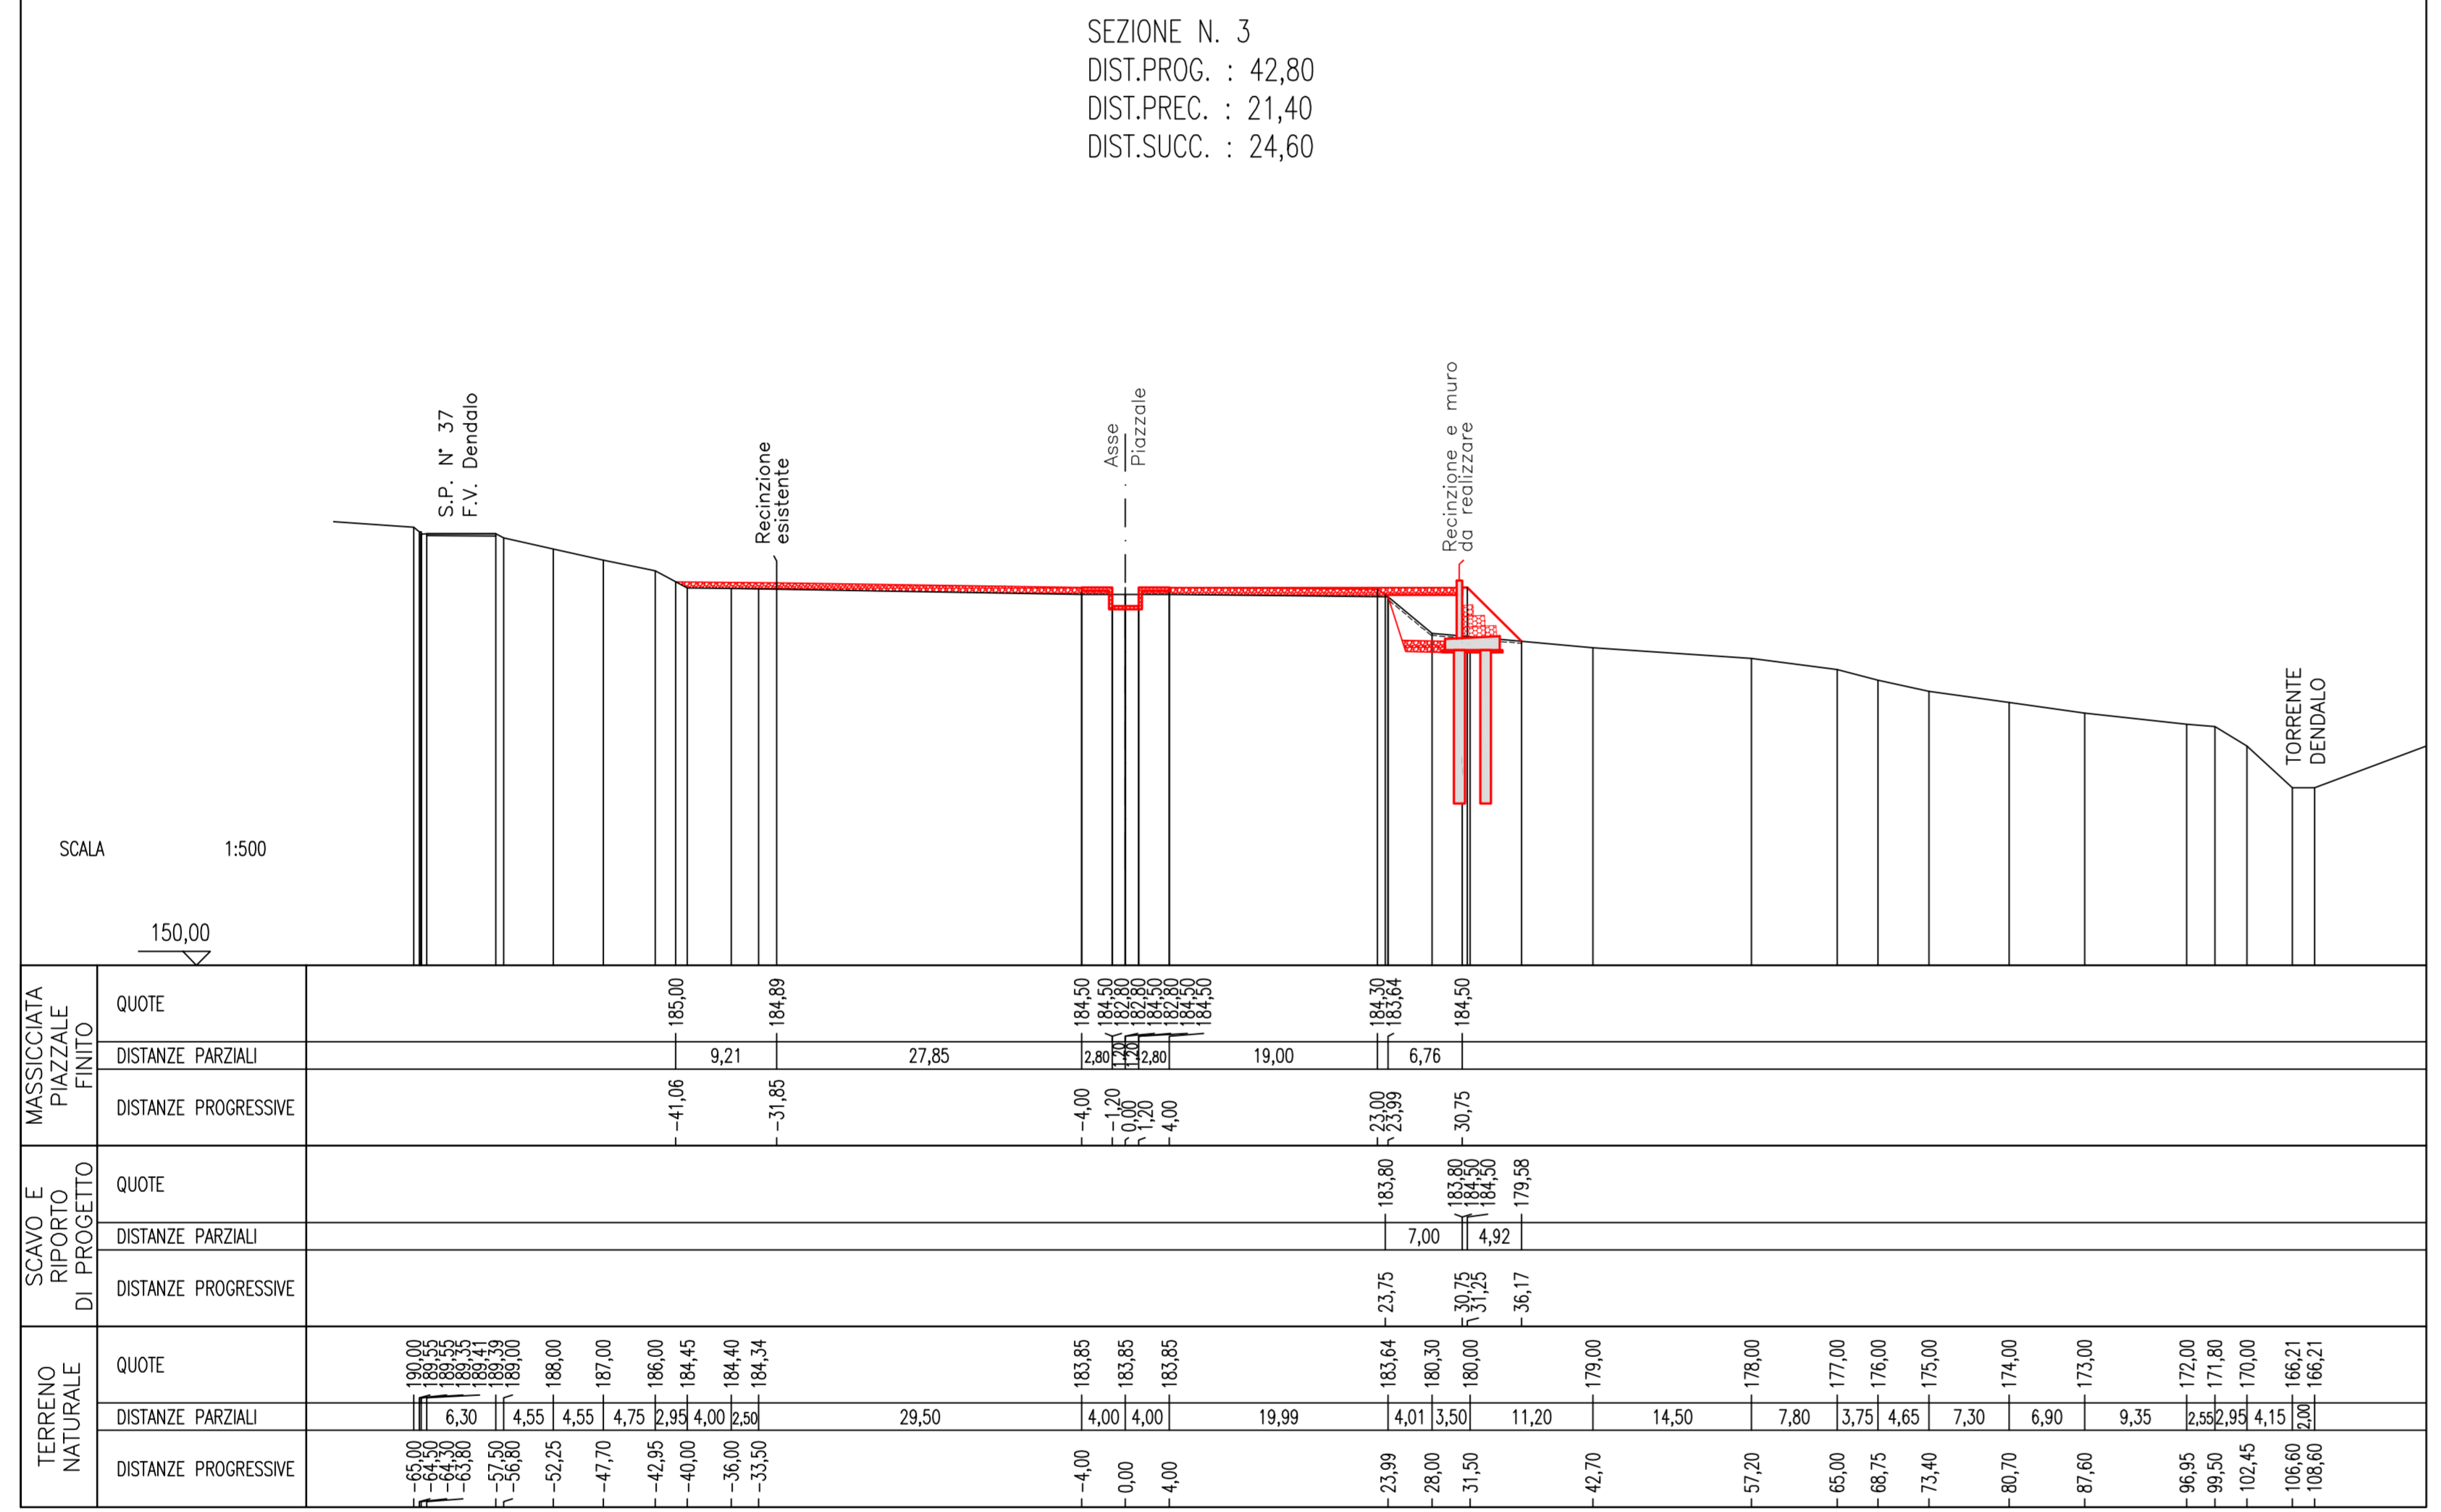


MASSICCIATA PIAZZALE FINITO		SCAVO E RIPIERO DI PROGETTO		TERRENO NATURALE	

SEZIONE N. 4  
 DIST.PROG. : 67,40  
 DIST.PREC. : 24,60  
 DIST.SUCC. : 24,60

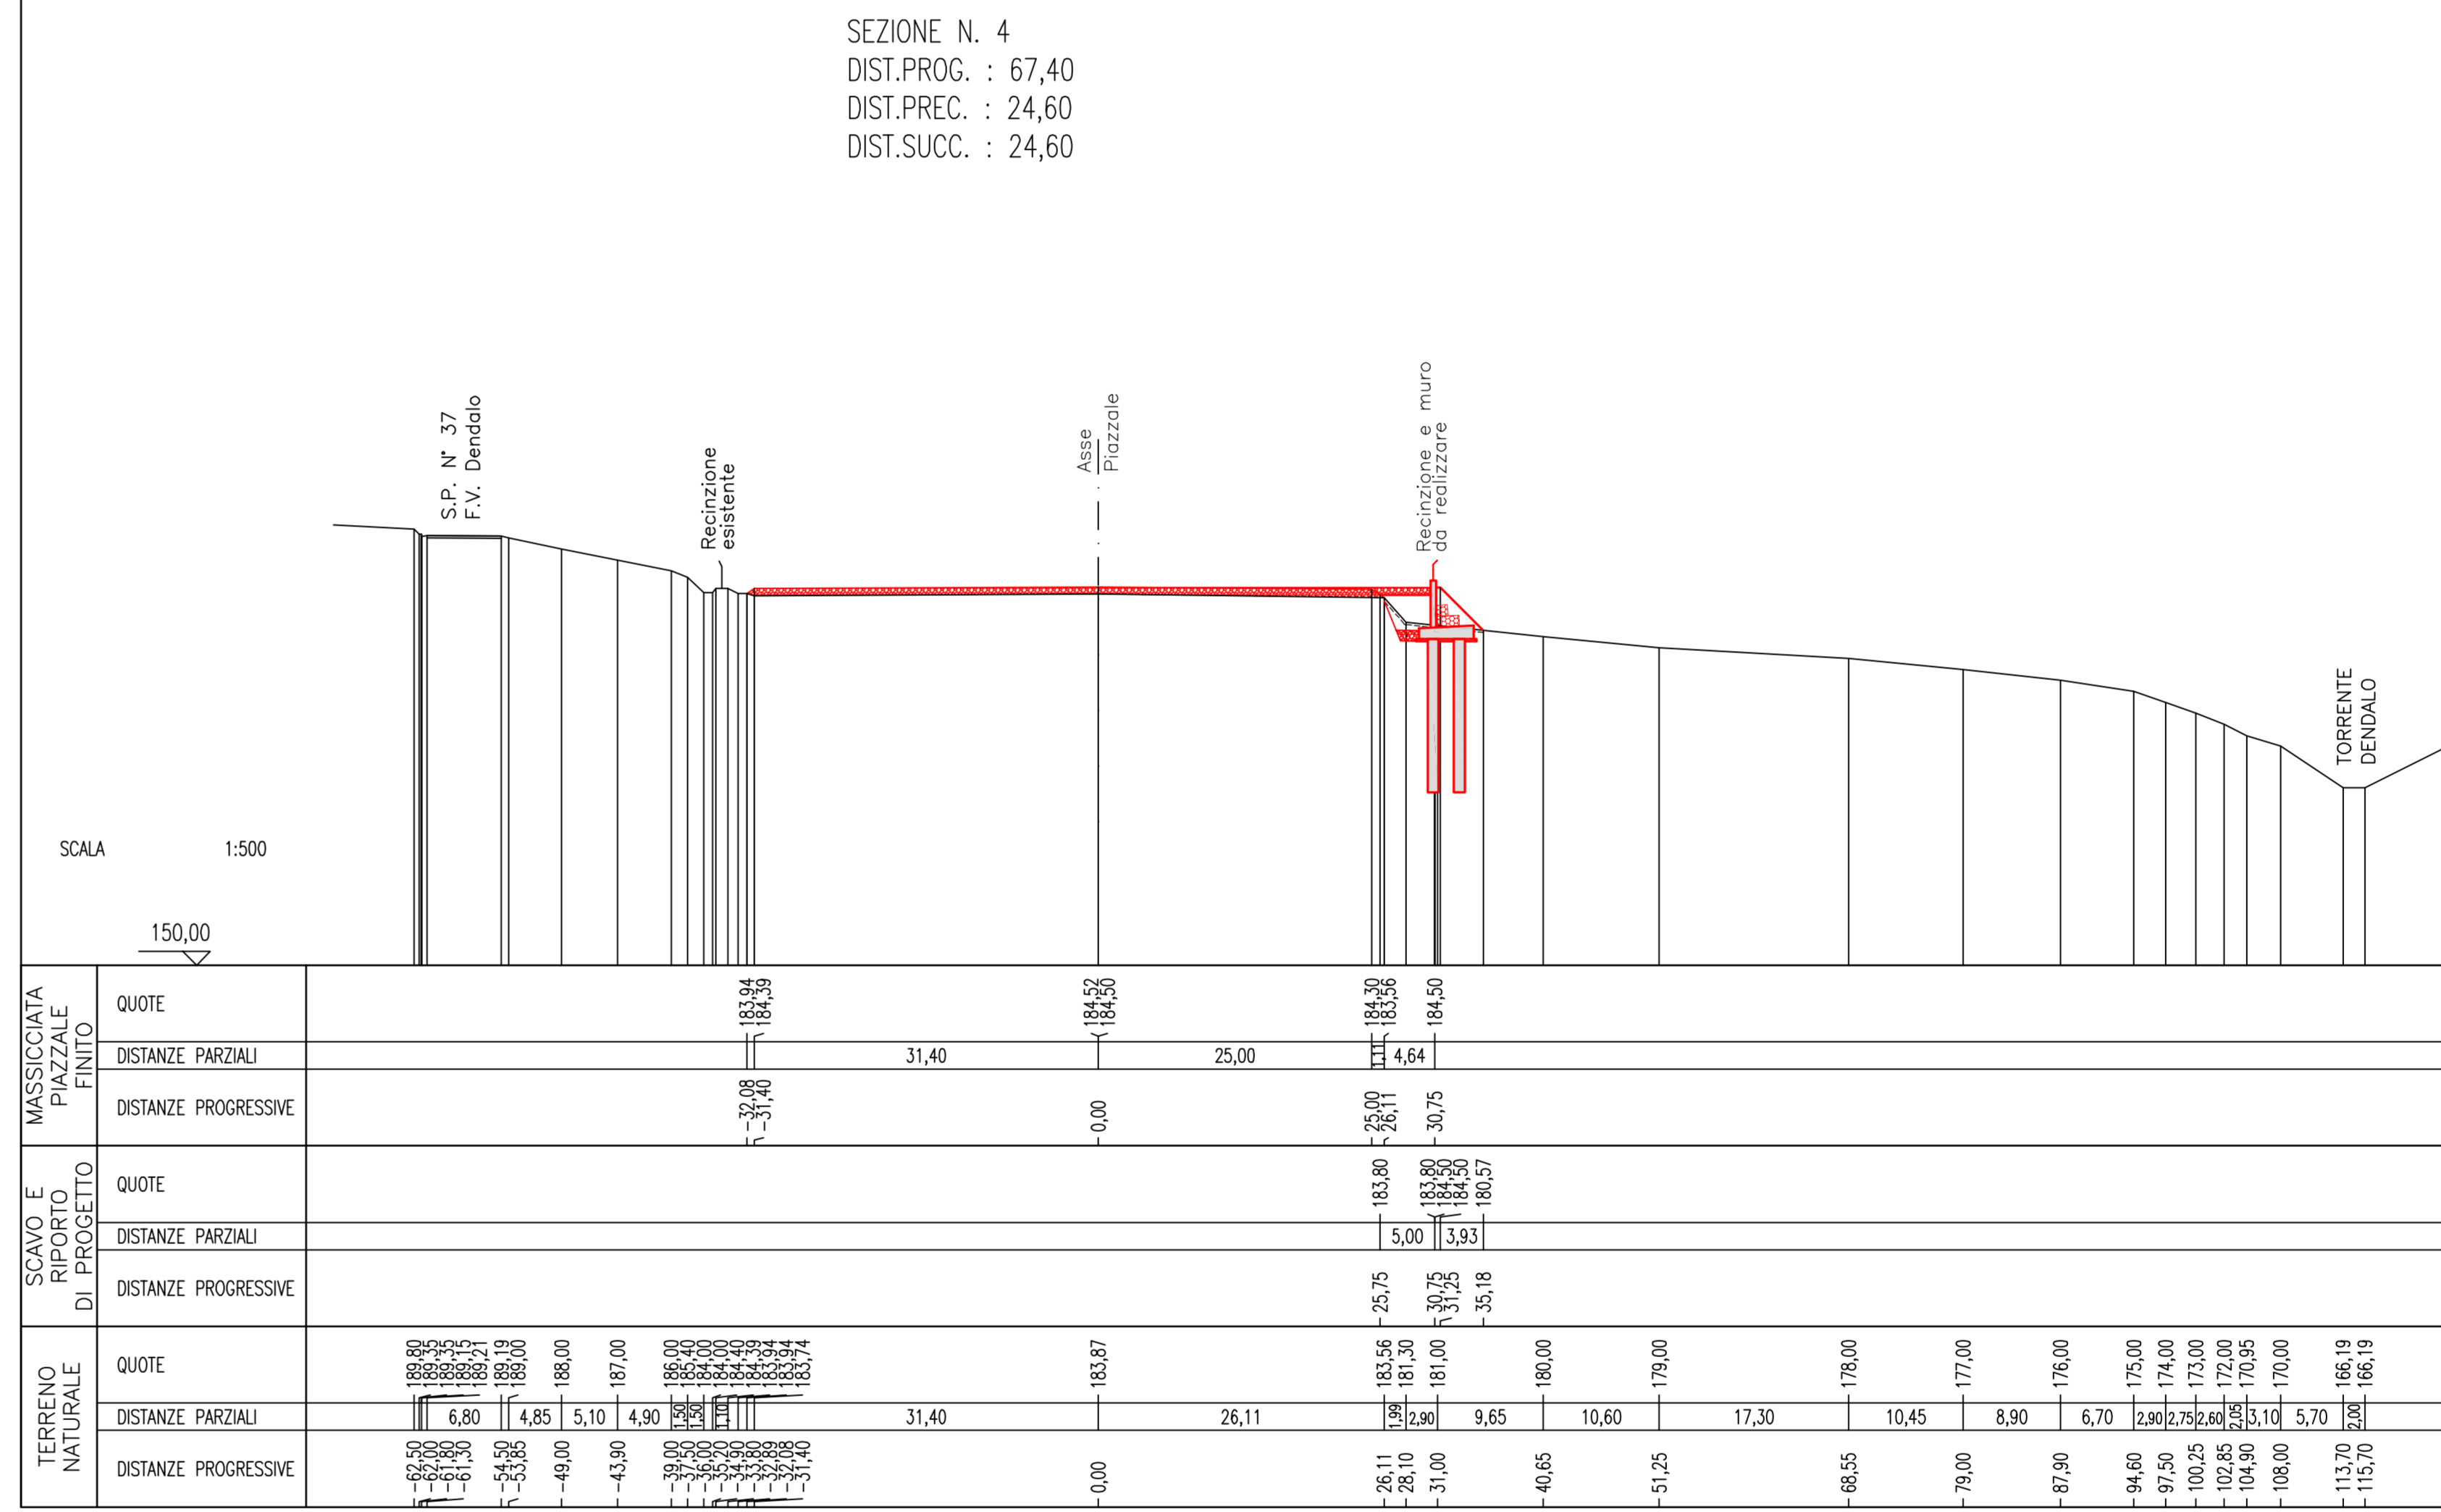

MASSICCIATA PIAZZALE FINITO		SCAVO E RIPIERO DI PROGETTO		TERRENO NATURALE	

SEZIONE N. 5  
 DIST.PROG. : 92,00  
 DIST.PREC. : 24,60

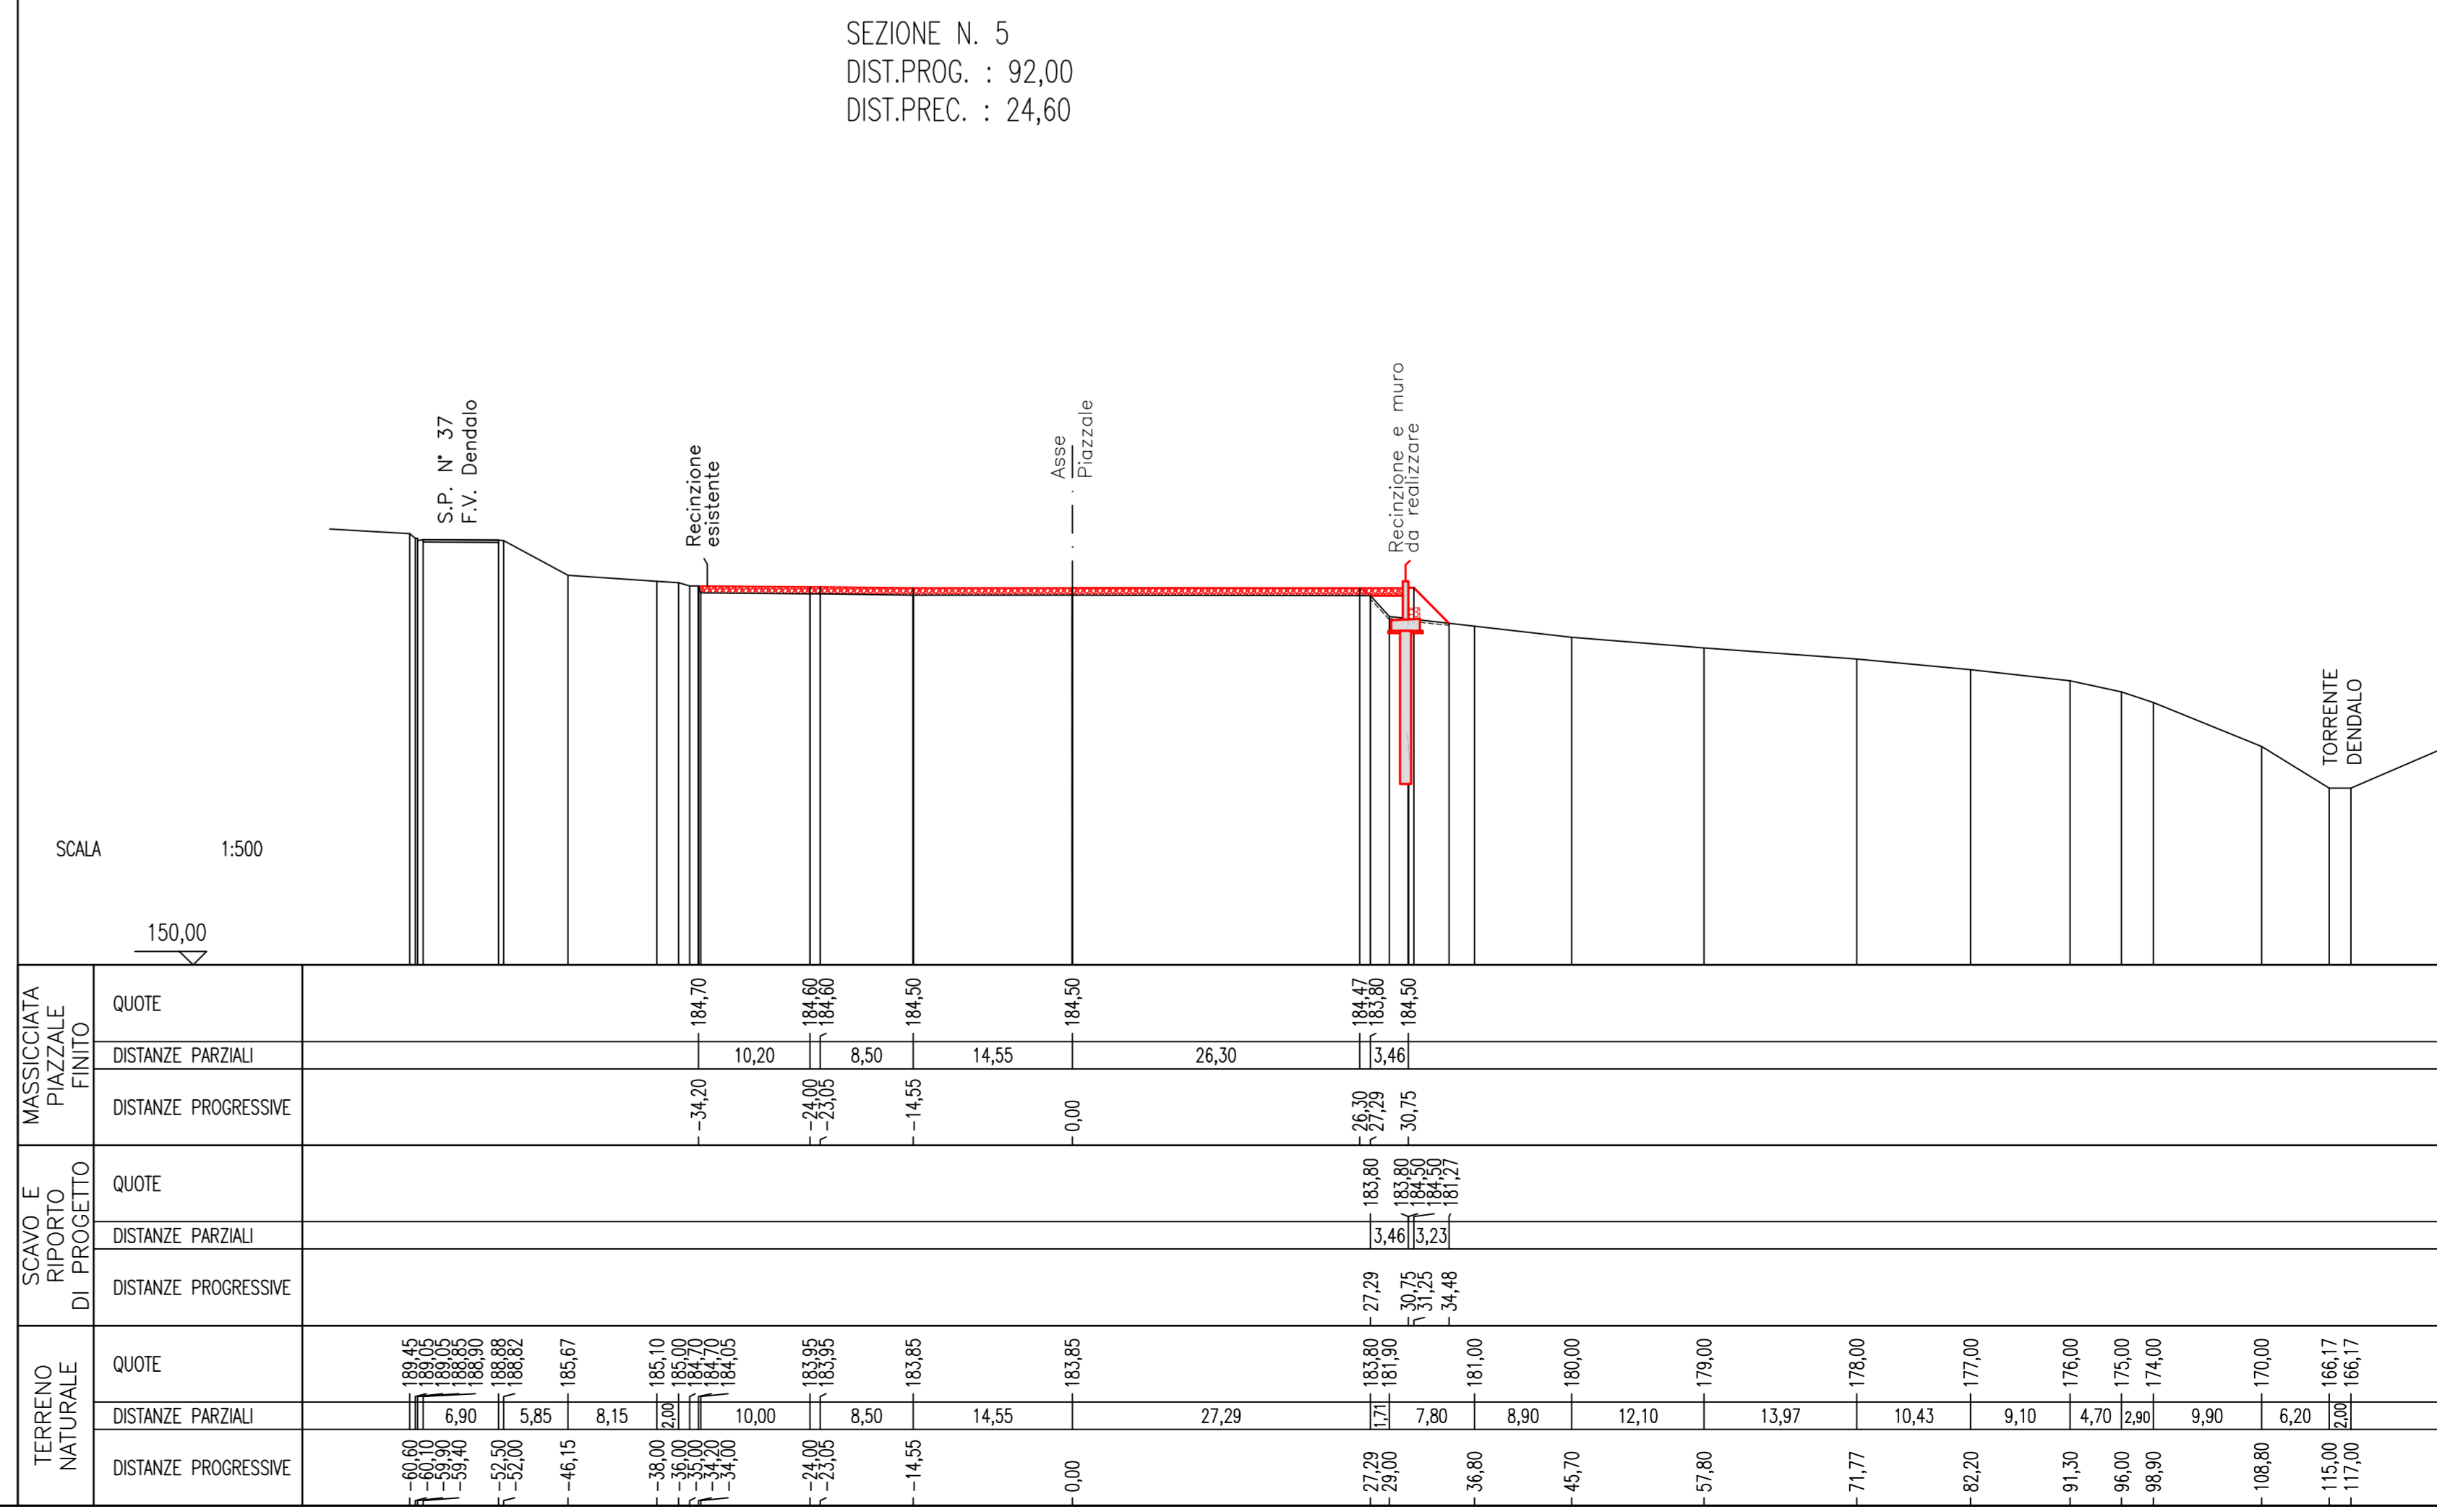

MASSICCIATA PIAZZALE FINITO		SCAVO E RIPIERO DI PROGETTO		TERRENO NATURALE	

0	10.06.11	EMISSO		STAR.S.			
REV.	DATA	DESCRIZIONE / DESCRIPTION	DESIGN	CONTR. CHECK	APPROV.	STATO REV.	
		CENTRALE STOCCAGGIO GAS POGGIOFIORITO		DIS.08.1		N. ARCH.	
SEZIONI TRASVERSALI - FASE PERFORAZIONE 1-5 DI PROGETTO							
SCALA	SOSTITUISCE IL	SOSTITUITO DA	AREA MAP	UNITA' MAP	IDENTIFICATIVO DOCUMENTO	FO / DI	
1:500	SUPERSEDE N.	SUPERSEDETO BY N.	PLANT AREA	PLANT UNIT	DOCUMENT IDENTIFIER	SH / DP	
					100PPP-00-CSS-LY-05509	1 / 3	