


LISTA UNITA'

- UNITA' 01 - SISTEMA DI MISURA FISCALE
- UNITA' 02 - SISTEMA DI COMPRESSIONE
- UNITA' 03 - CONDOTTE, COLLETTORE E SISTEMA SEPARATORE GAS DI PRODUZIONE
- UNITA' 04 - SISTEMA DI TRATTAMENTO DEL GAS
- UNITA' 05 - LAMINAZIONE GAS
- UNITA' 06 - SISTEMA DI RACCOLTA ACQUA
- UNITA' 07 - SISTEMA POZZI
- UNITA' 10 - SISTEMA ARIA COMPRESSA
- UNITA' 11 - SISTEMA PRODUZIONE ACQUA CALDA
- UNITA' 12 - SISTEMA STOCCAGGIO OLIO LUBRIFICAZIONE COMPRESSORI
- UNITA' 13 - SISTEMA ACQUA DI SERVIZIO
- UNITA' 14 - SISTEMA DI GENERAZIONE DI ENERGIA ELETTRICA DI EMERGENZA
- UNITA' 15 - SISTEMA AZOTO
- UNITA' 16 - SISTEMA DRENAGGI CHIUSI
- UNITA' 17 - SISTEMA BLOW-DOWN
- UNITA' 18 - SISTEMA ANTINCENDIO
- UNITA' 19 - SISTEMA TRATTAMENTO EFFLUENTI GASSOSI
- UNITA' 20 - SISTEMA GAS COMBUSTIBILE

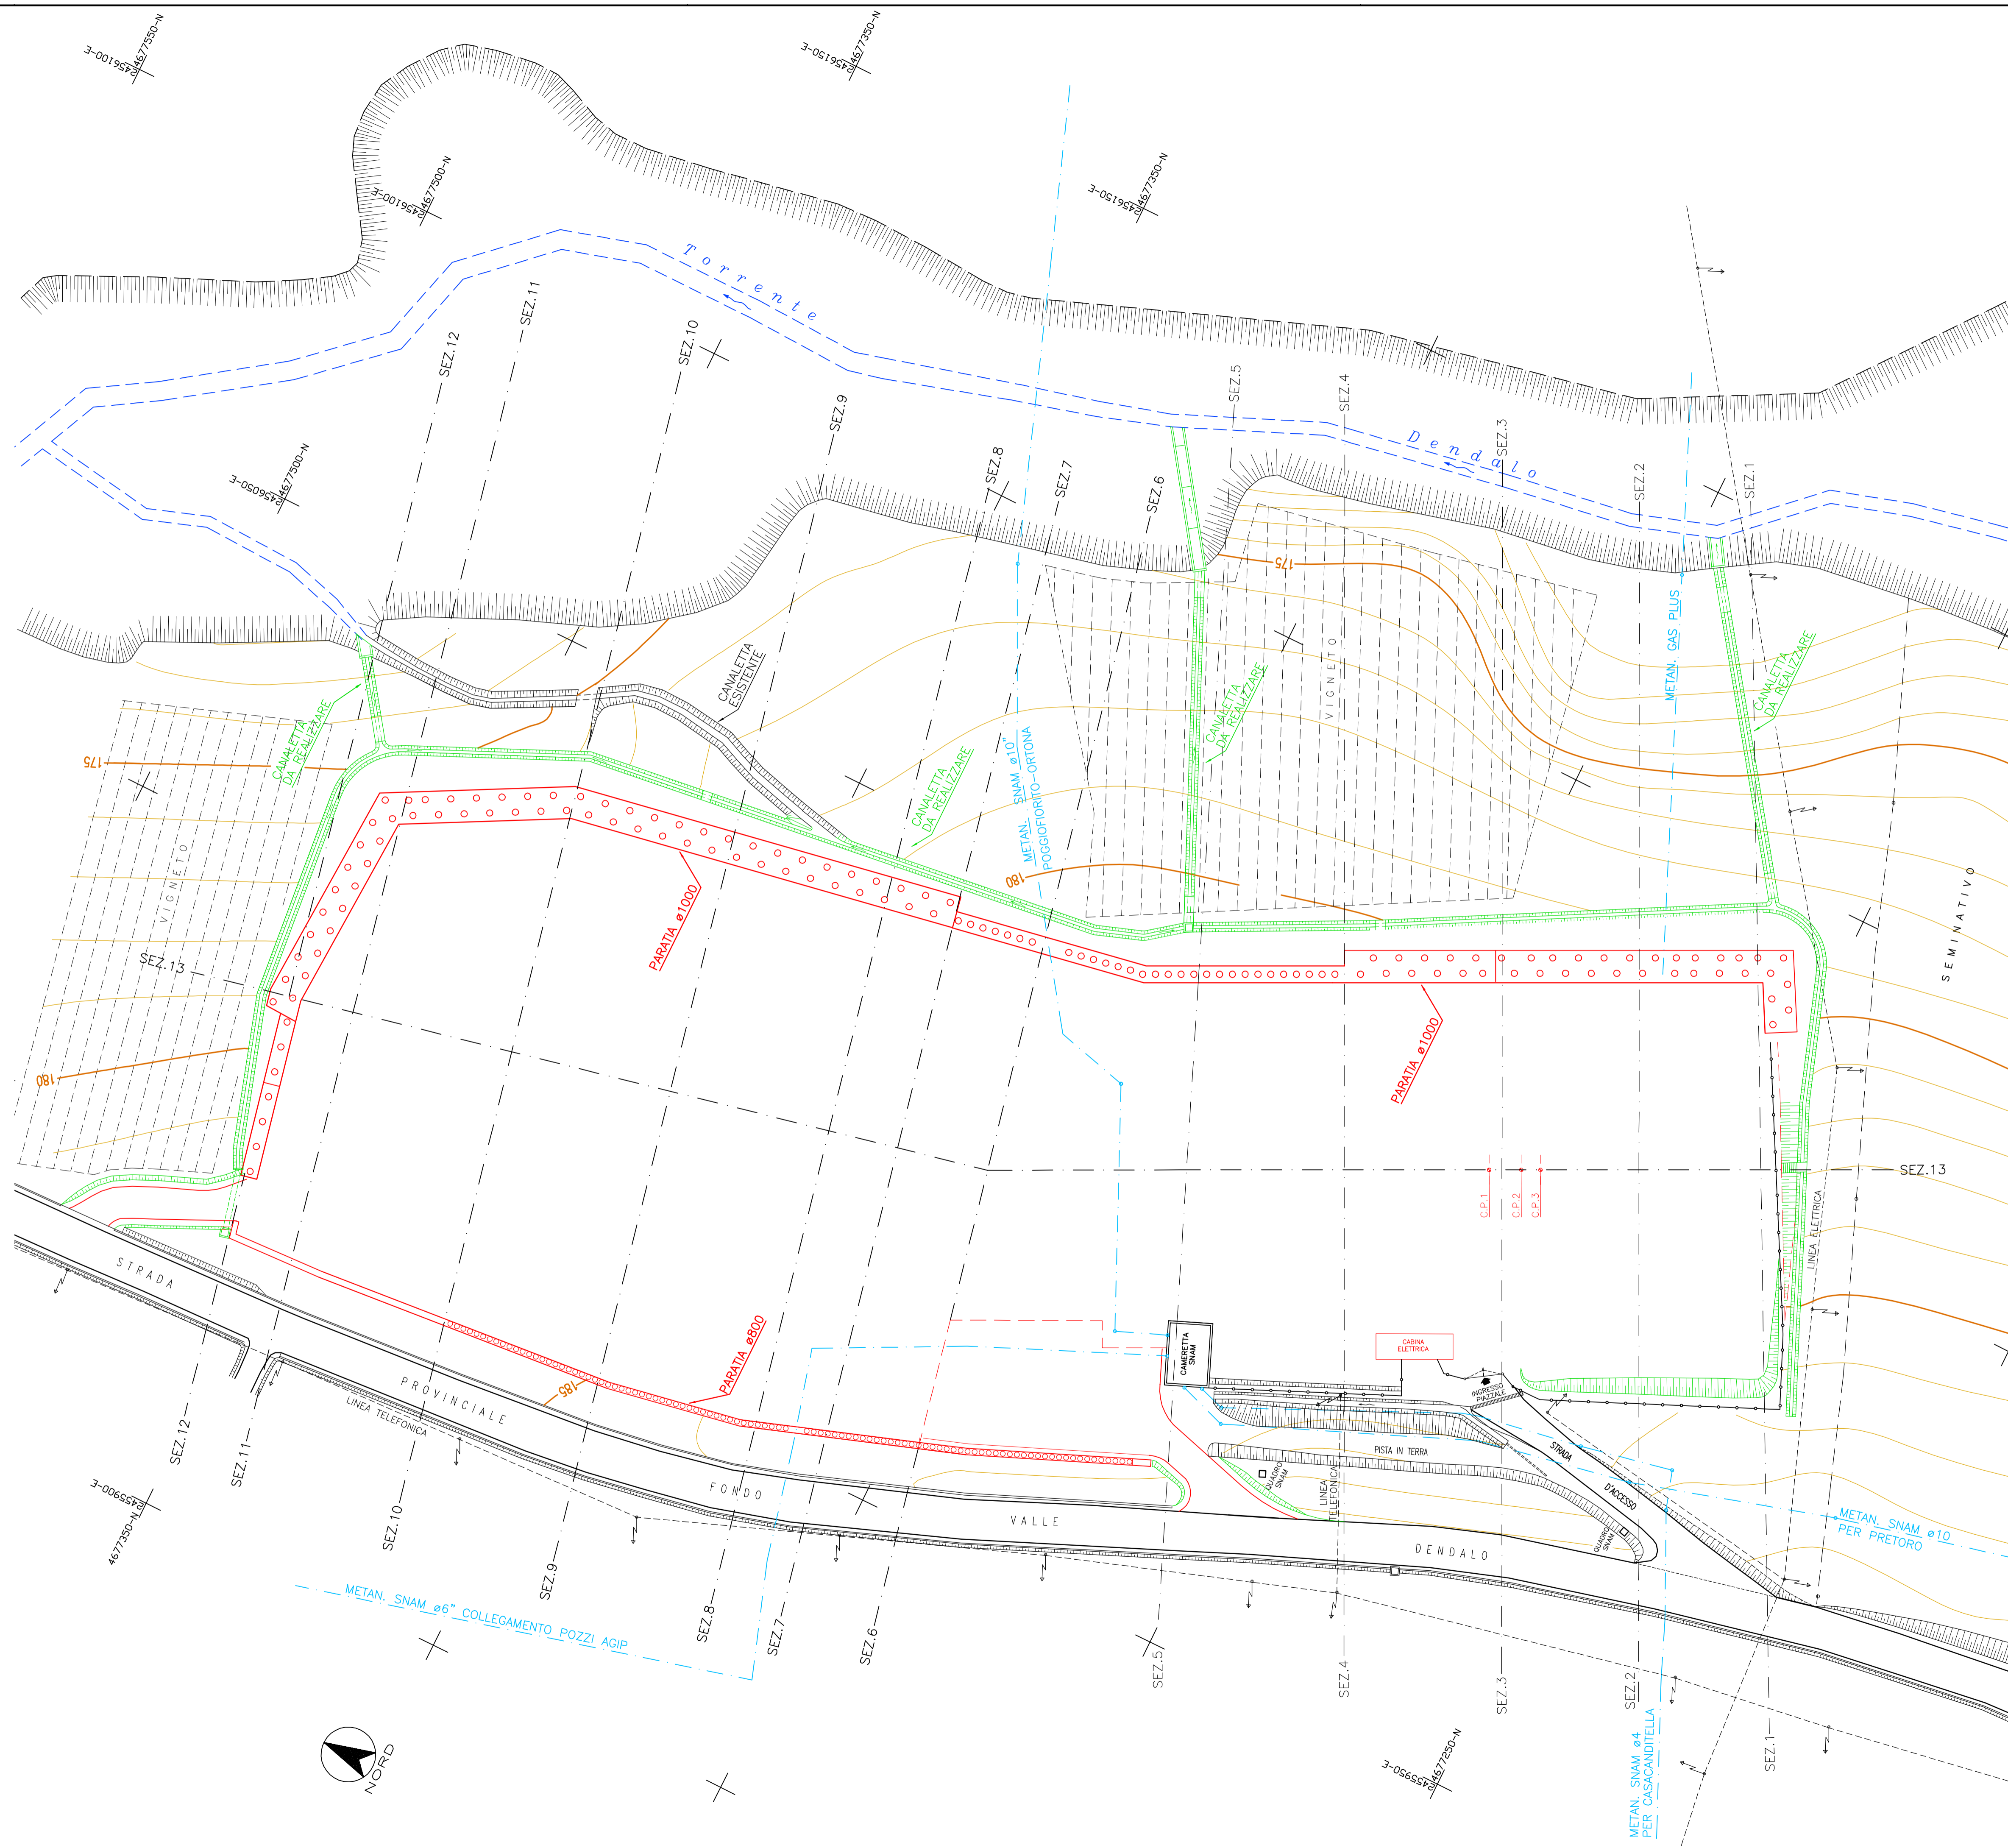

0	10.06.11	EMESSO								
REV. N.	DATA	DESCRIZIONE / DESCRIPTION	DESIGN. DRAFT	CONTR. CHECK	APPROV. APPROV.	STATO REV. STATUS				
<p><b>Gas Plus</b> CENTRALE STOCCAGGIO GAS POGGIOFIORITO</p> <p>IMPIANTO STOCCAGGIO GAS PLANIMETRIA OPERE DI CONSOLIDAMENTO</p>							TAV. 14			
SCALA	SOSTITUISCE IL	SOSTITUITO DAL	AREA IMP.	UNITA' IMP.	IDENTIFICATIVO DOCUMENTO		FG / DI			
1:500	SUPERSEDES N.	SUPERSEDED BY N.	PLANT AREA	PLANT UNIT	DOCUMENT IDENTIFIER		SH / OF			
100PPF-00-CSS-LY-05013							1 / 1			