


| UNITA'    | DESCRIZIONE   |
|-----------|---|
| UNITA' 01 | SISTEMA DI MISURA FISCALE                                   |
| UNITA' 02 | SISTEMA DI COMPRESIONE                                      |
| UNITA' 03 | CONDOTTE, COLLETTORE E SISTEMA SEPARATORE GAS DI PRODUZIONE |
| UNITA' 04 | SISTEMA DI TRATTAMENTO DEL GAS                              |
| UNITA' 05 | LAMINAZIONE GAS   |
| UNITA' 06 | SISTEMA DI RACCOLTA ACQUA                                   |
| UNITA' 07 | SISTEMA POZZI   |
| UNITA' 10 | SISTEMA ARIA COMPRESA                                       |
| UNITA' 11 | SISTEMA PRODUZIONE ACQUA CALDA                              |
| UNITA' 12 | SISTEMA STOCCAGGIO OLIO LUBRIFICAZIONE COMPRESSORI          |
| UNITA' 13 | SISTEMA ACQUA DI SERVIZIO                                   |
| UNITA' 14 | SISTEMA DI GENERAZIONE DI ENERGIA ELETTRICA DI EMERGENZA    |
| UNITA' 15 | SISTEMA AZOTO   |
| UNITA' 16 | SISTEMA DRENAGGI CHIUSI                                     |
| UNITA' 17 | SISTEMA BLOW-DOWN   |
| UNITA' 18 | SISTEMA ANTINCENDIO   |
| UNITA' 19 | SISTEMA TRATTAMENTO EFFLUENTI GASSOSI                       |
| UNITA' 20 | SISTEMA GAS COMBUSTIBILE                                    |

**LEGENDA**

|  |                                |
|--|--------------------------------|
|  | TERRENO DI SCAVO               |
|  | TERRENO DI RIPORTO             |
|  | MASSICIATA CARRABILE           |
|  | SOLETTE IN C.A.                |
|  | LIMITE AREA IMPIANTI ESISTENTI |

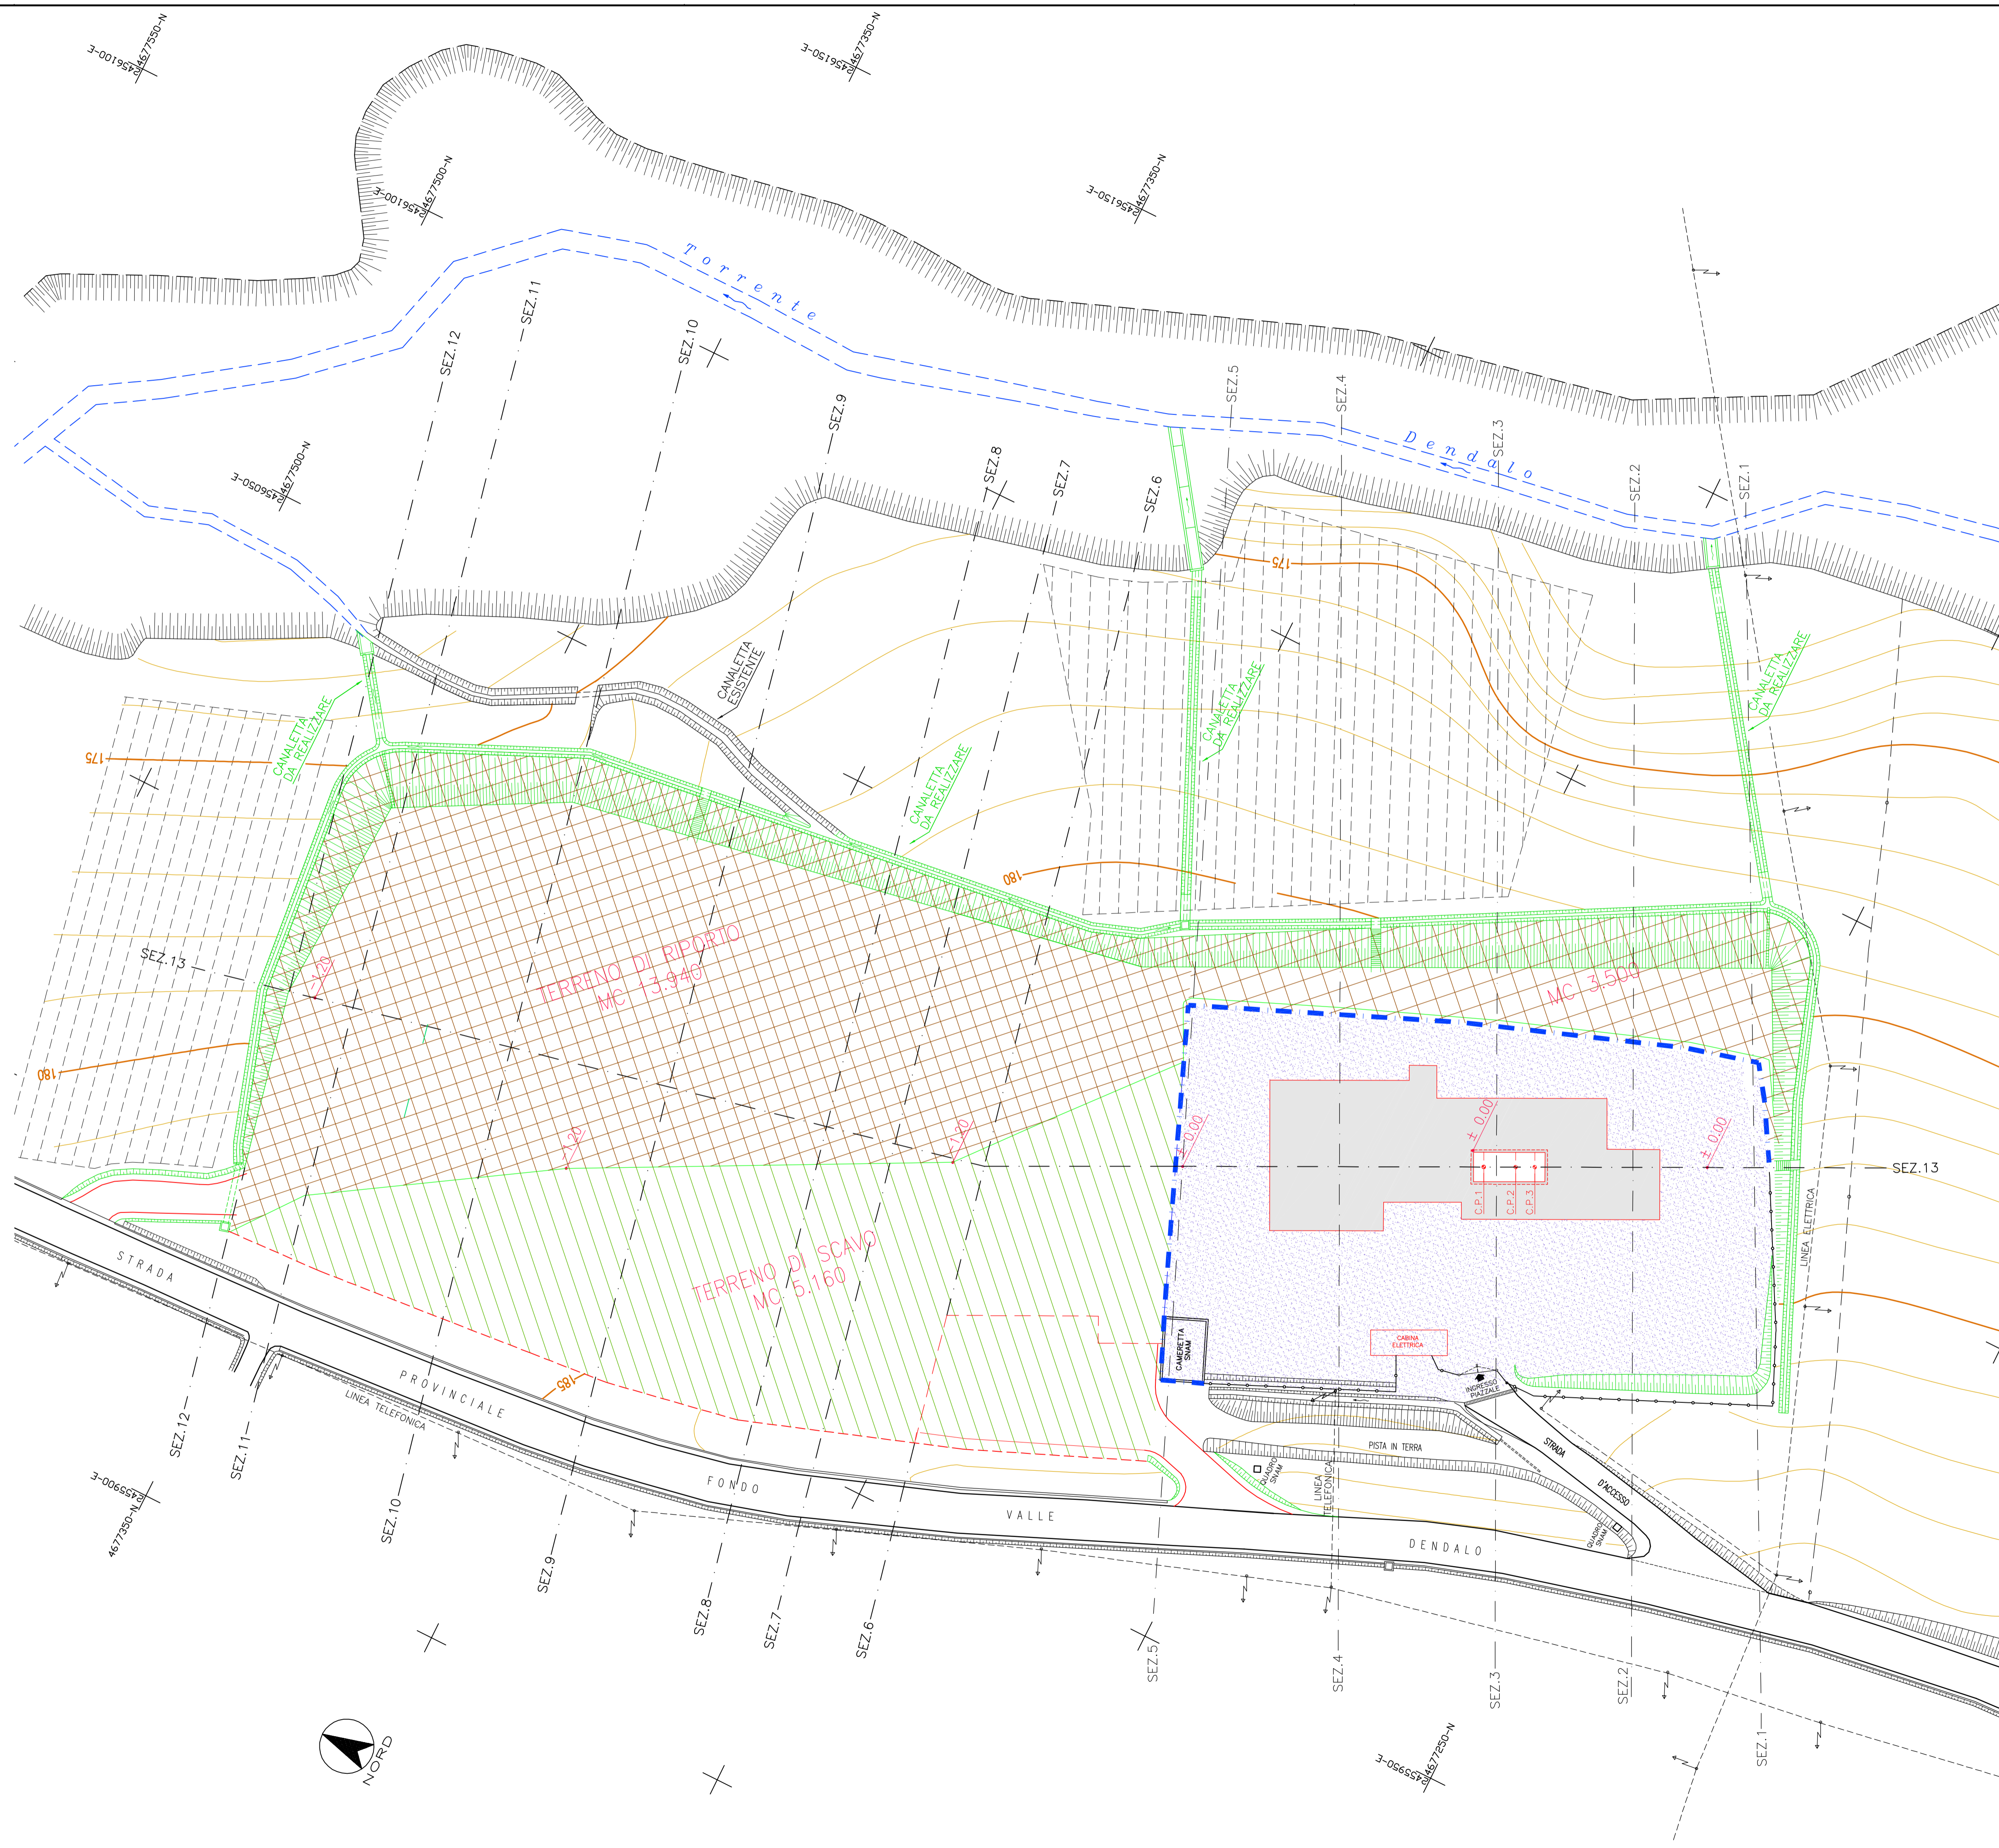

| REV. | DATA     | EMESSO | DESCRIZIONE / DESCRIPTION | S.T.A.R.S. | DISEGN. DRAFT | CONTR. CHECK | APPROV. APPROV. | STATO REV. STATUS |
|------|----------|--------|---------------------------|------------|---------------|--------------|-----------------|-------------------|
| 0    | 10.06.11 | EMESSO |                           |            |               |              |                 |                   |

**Gas Plus** **STORAGE**

CENTRALE STOCCAGGIO GAS  
POGGIOFiorITO

TAV. 05

IMPIANTO STOCCAGGIO GAS  
PLANIMETRIA MOVIMENTAZIONE TERRE

| SCALA | SOSTITUISCE IL SUPERSEDES N. | SOSTITUITO DAL SUPERSEDED BY N. | AREA IMP. PLANT AREA | UNITA' IMP. PLANT UNIT | IDENTIFICATIVO DOCUMENTO DOCUMENT IDENTIFIER | FG / DI SH / OF |
|-------|------------------------------|---------------------------------|----------------------|------------------------|--|-----------------|
| 1:500 |                              |                                 |                      |                        | 100PPF-00-CSS-LY-05004                       | 1 / 1           |