


Documenti di riferimento	Numero Documento
-	-
-	-
-	-

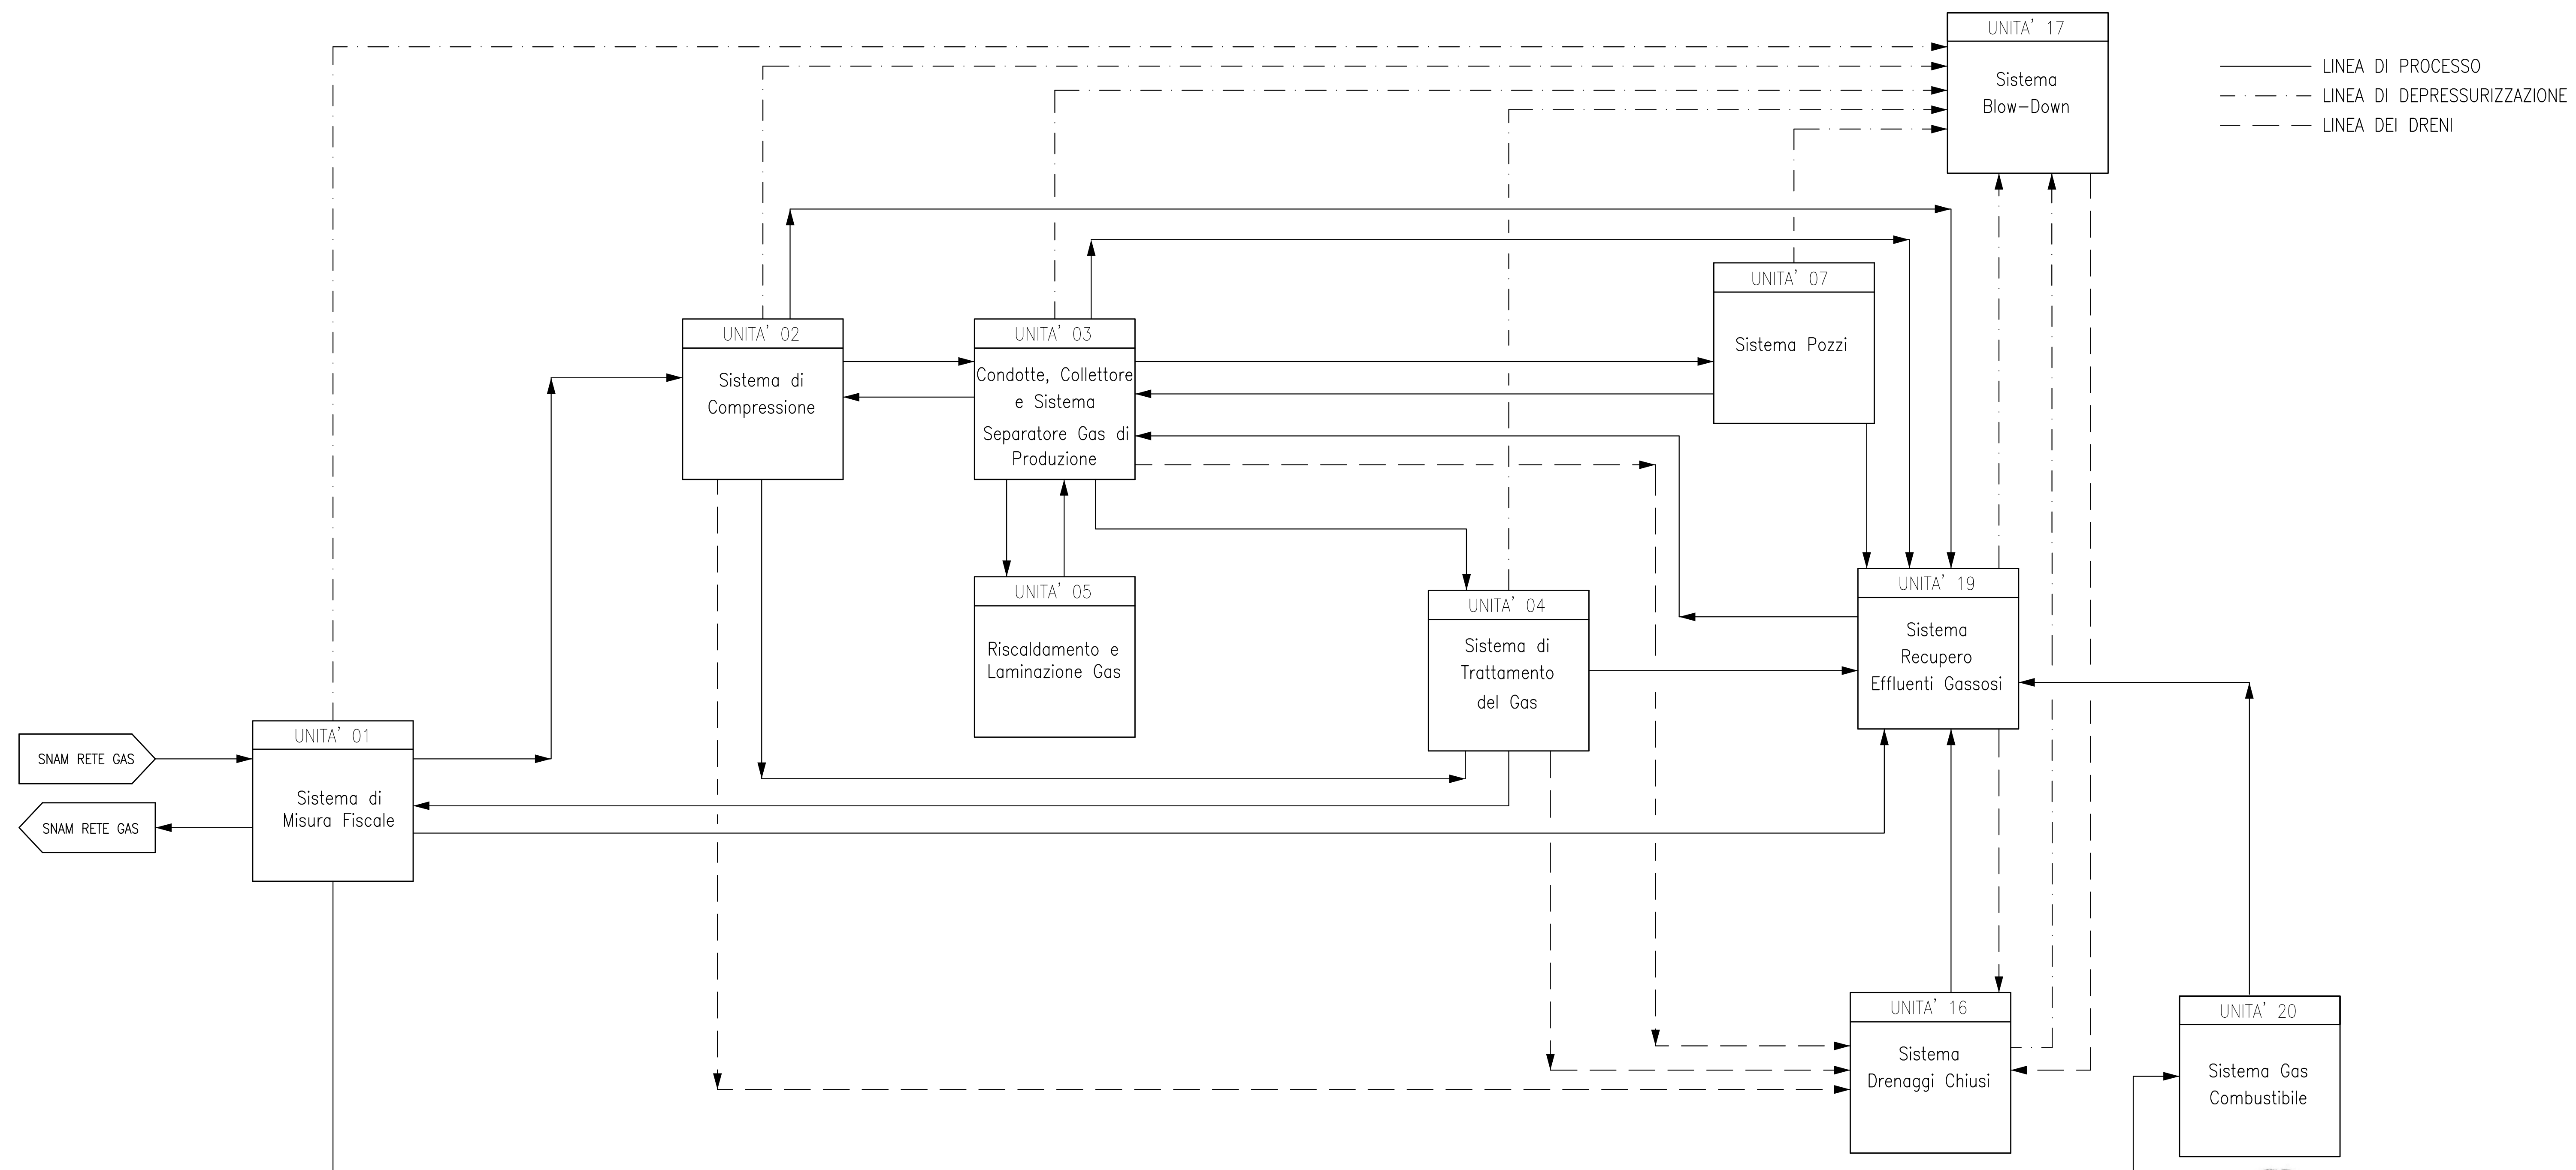

— LINEA DI PROCESSO
 - - - LINEA DI DEPRESSURIZZAZIONE
 - - - LINEA DEI DRENI



 Mauro Gatti
 per presa visione

UNITA' 06
Sistema di Raccolta acqua

UNITA' 10
Sistema Aria Compressa

UNITA' 11
Sistema di Produzione Acqua Calda

UNITA' 12
Sistema di Stoccaggio Olio Lubrificante Compressori

UNITA' 13
Sistema Acqua di Servizio

UNITA' 14
Sistema di Generazione di Energia Elettrica di Emergenza

UNITA' 15
Sistema Azoto

UNITA' 18
Sistema Antincendio

02	MAR. 2012	EMISSIONE PER RDS	PROGER	PROGER	PROGER	GAS PLUS
01	MAR. 2012	EMISSIONE FINALE	PROGER	PROGER	PROGER	GAS PLUS
0A	MAR. 2012	EMESSO PER APPROVAZIONE	PROGER	PROGER	PROGER	GAS PLUS
00	NOV. 2011	EMESSO PER APPROVAZIONE	PROGER	PROGER	PROGER	GAS PLUS
Rev.	Data	Descrizione	Compilato	Controllato	Approvato	Approvazione Cliente

Progetto: POGGIOFIORITO STOCCAGGIO

Titolo: DIAGRAMMA A BLOCCHI

Numero Documento: 100500-00-PSA-PD-01005 Foglio di 01 01



 Rev. 00 0A 01 02 * *
 * * * * *
 Scala: -

PROGER
