




SEZIONE N. 1
 DIST.PROG. : 0,00
 DIST.PREC. : 21,40
 DIST.SUCC. : 21,40

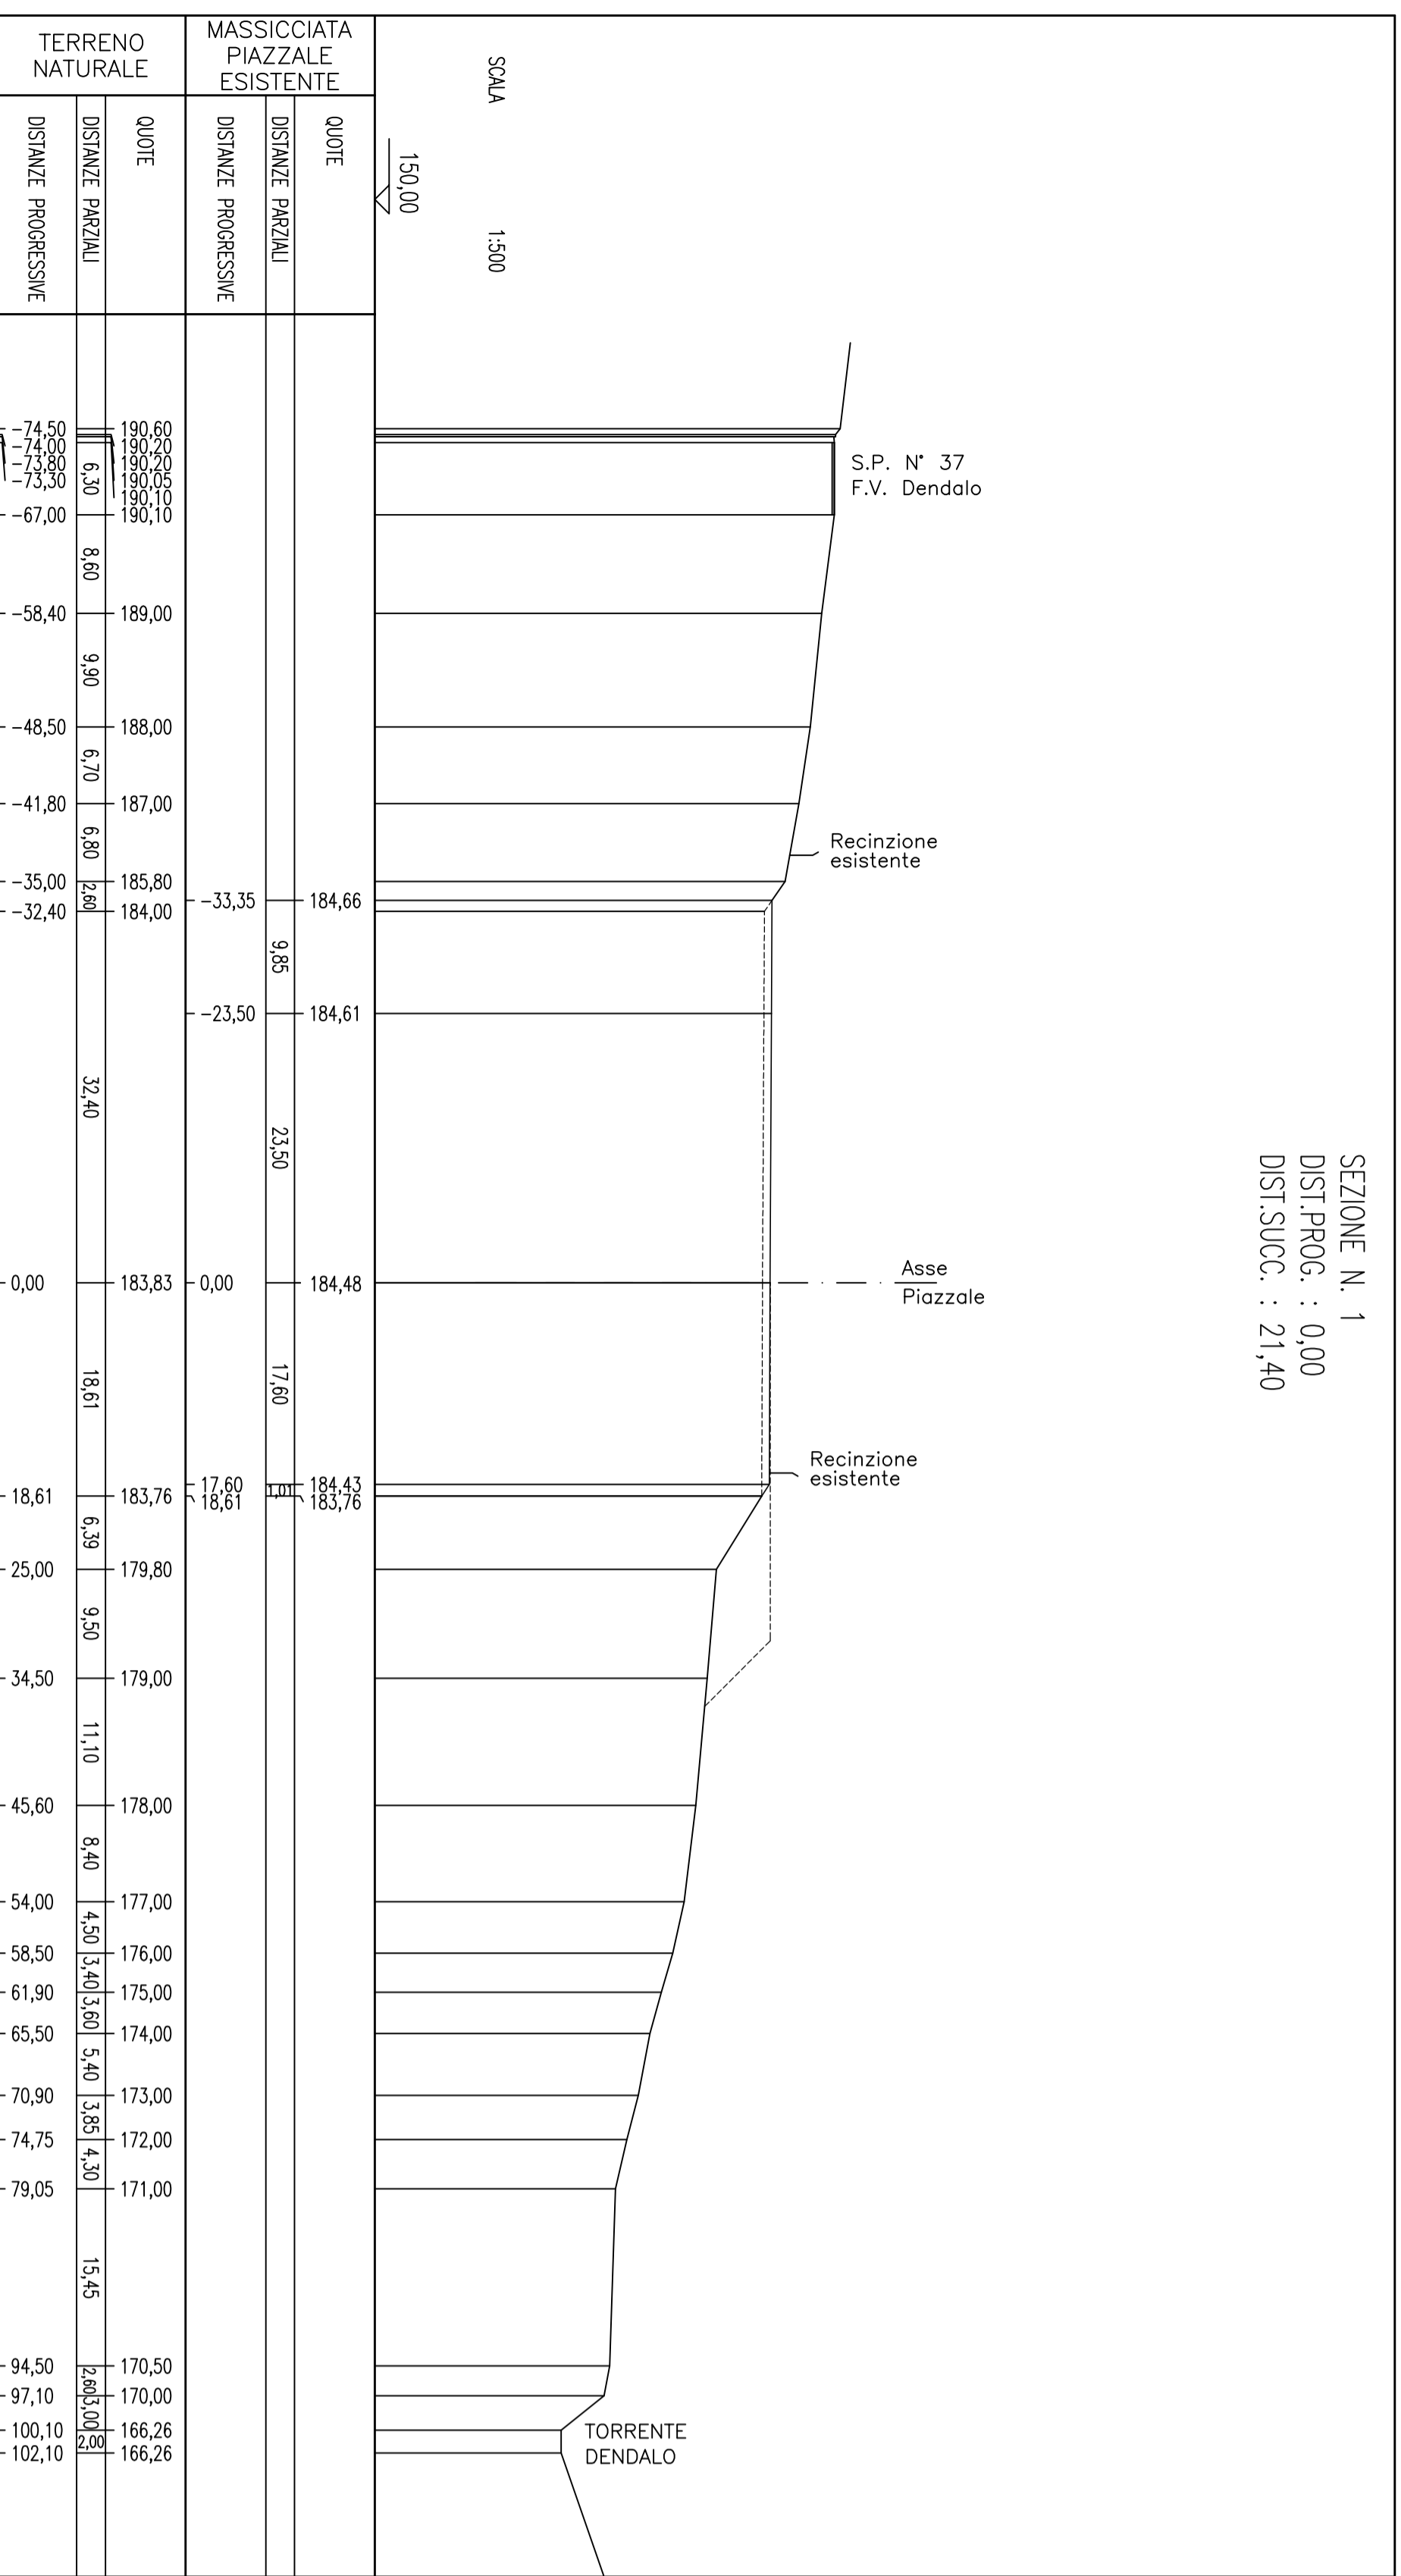


SEZIONE N. 2
 DIST.PROG. : 21,40
 DIST.PREC. : 21,40
 DIST.SUCC. : 21,40

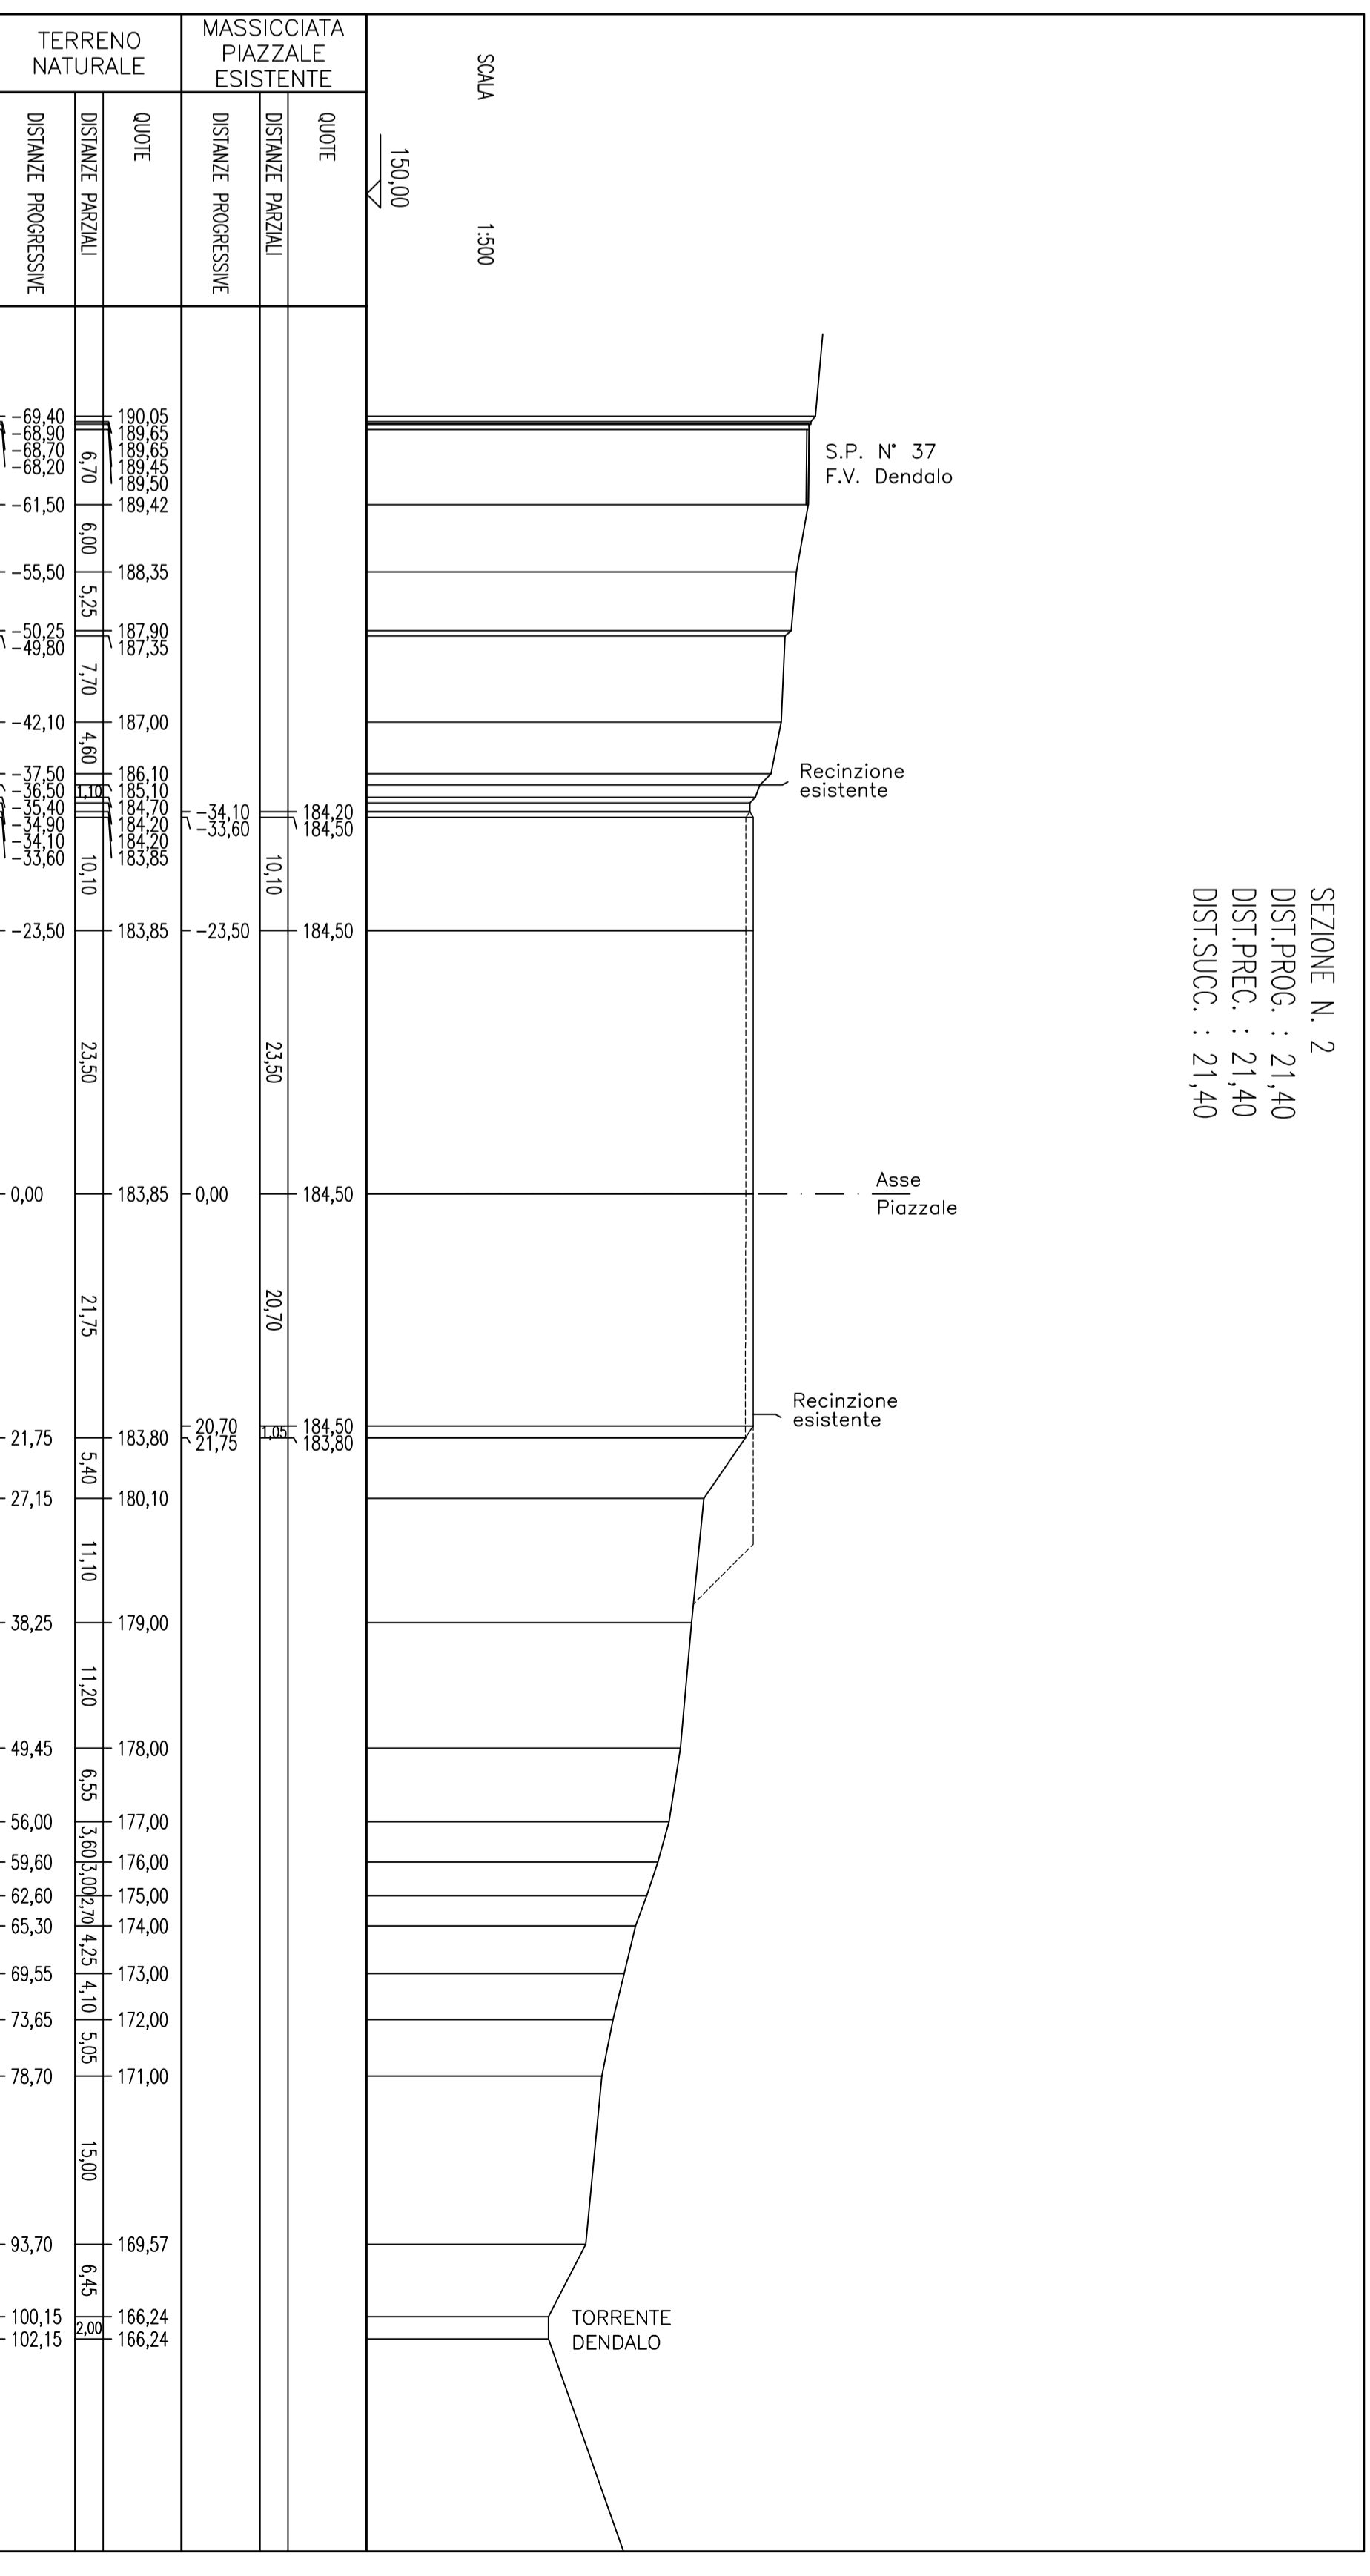


SEZIONE N. 3
 DIST.PROG. : 42,80
 DIST.PREC. : 21,40
 DIST.SUCC. : 24,60

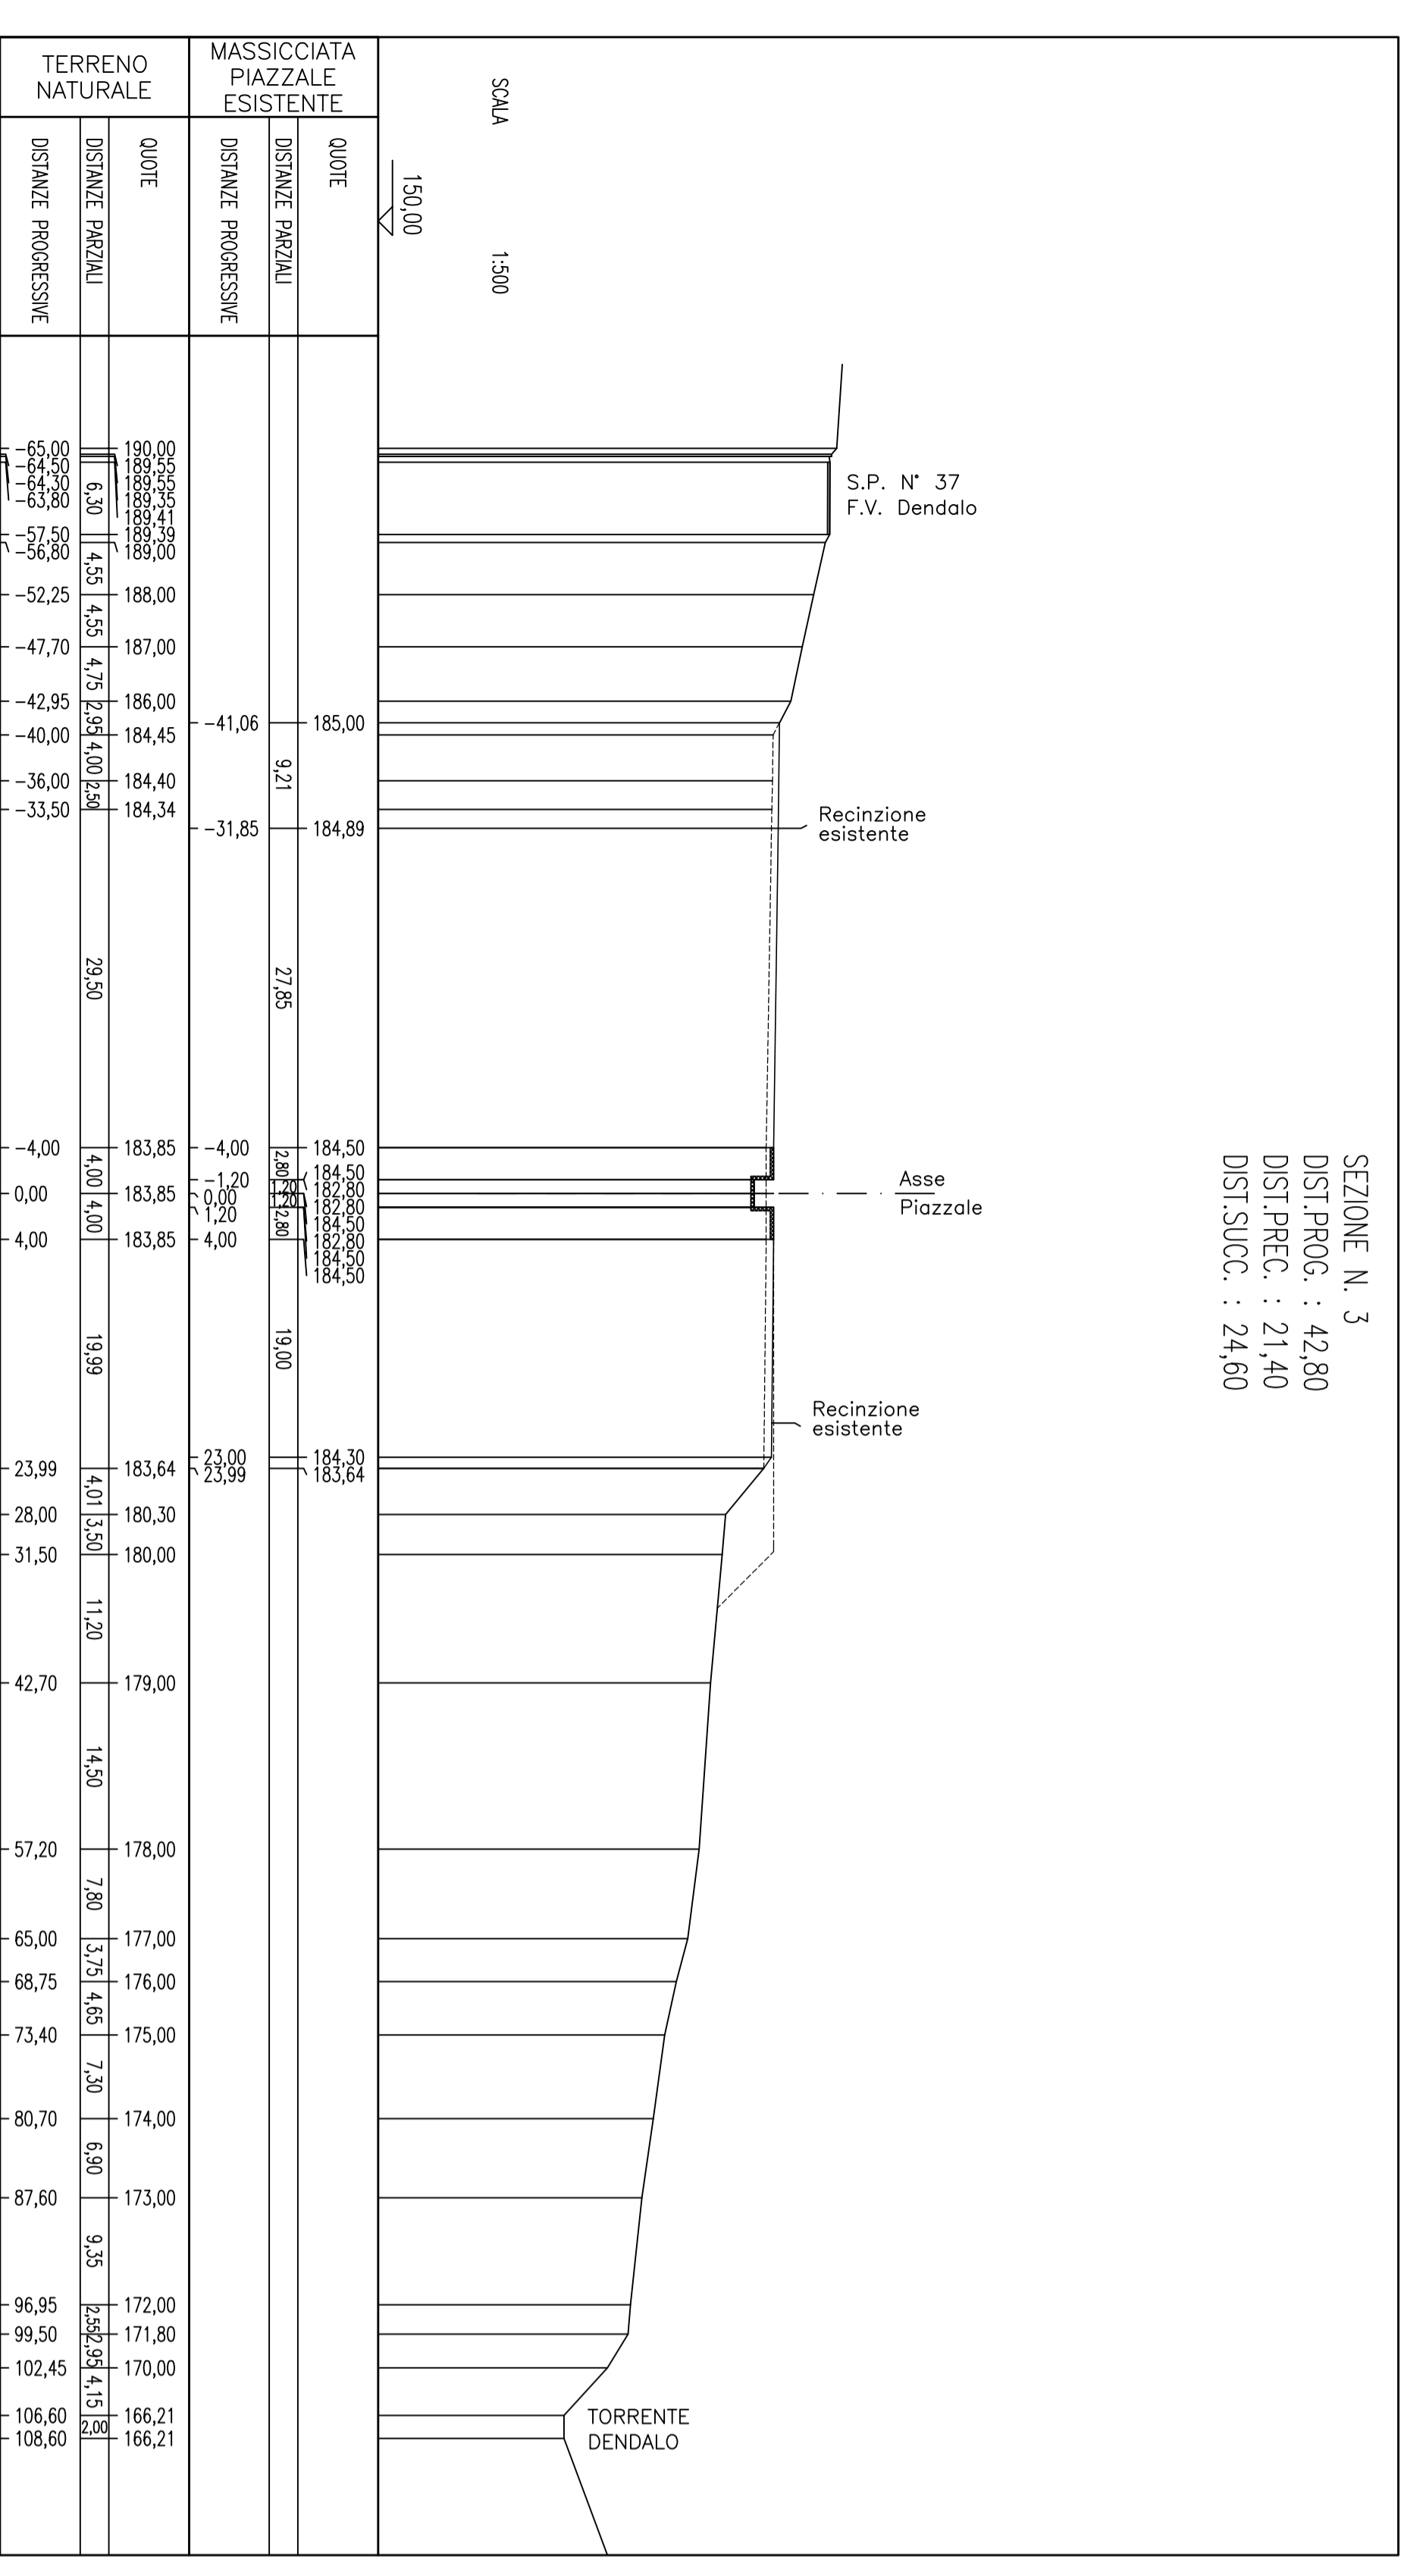

SEZIONE N. 4
 DIST.PROG. : 67,40
 DIST.PREC. : 24,60
 DIST.SUCC. : 24,60

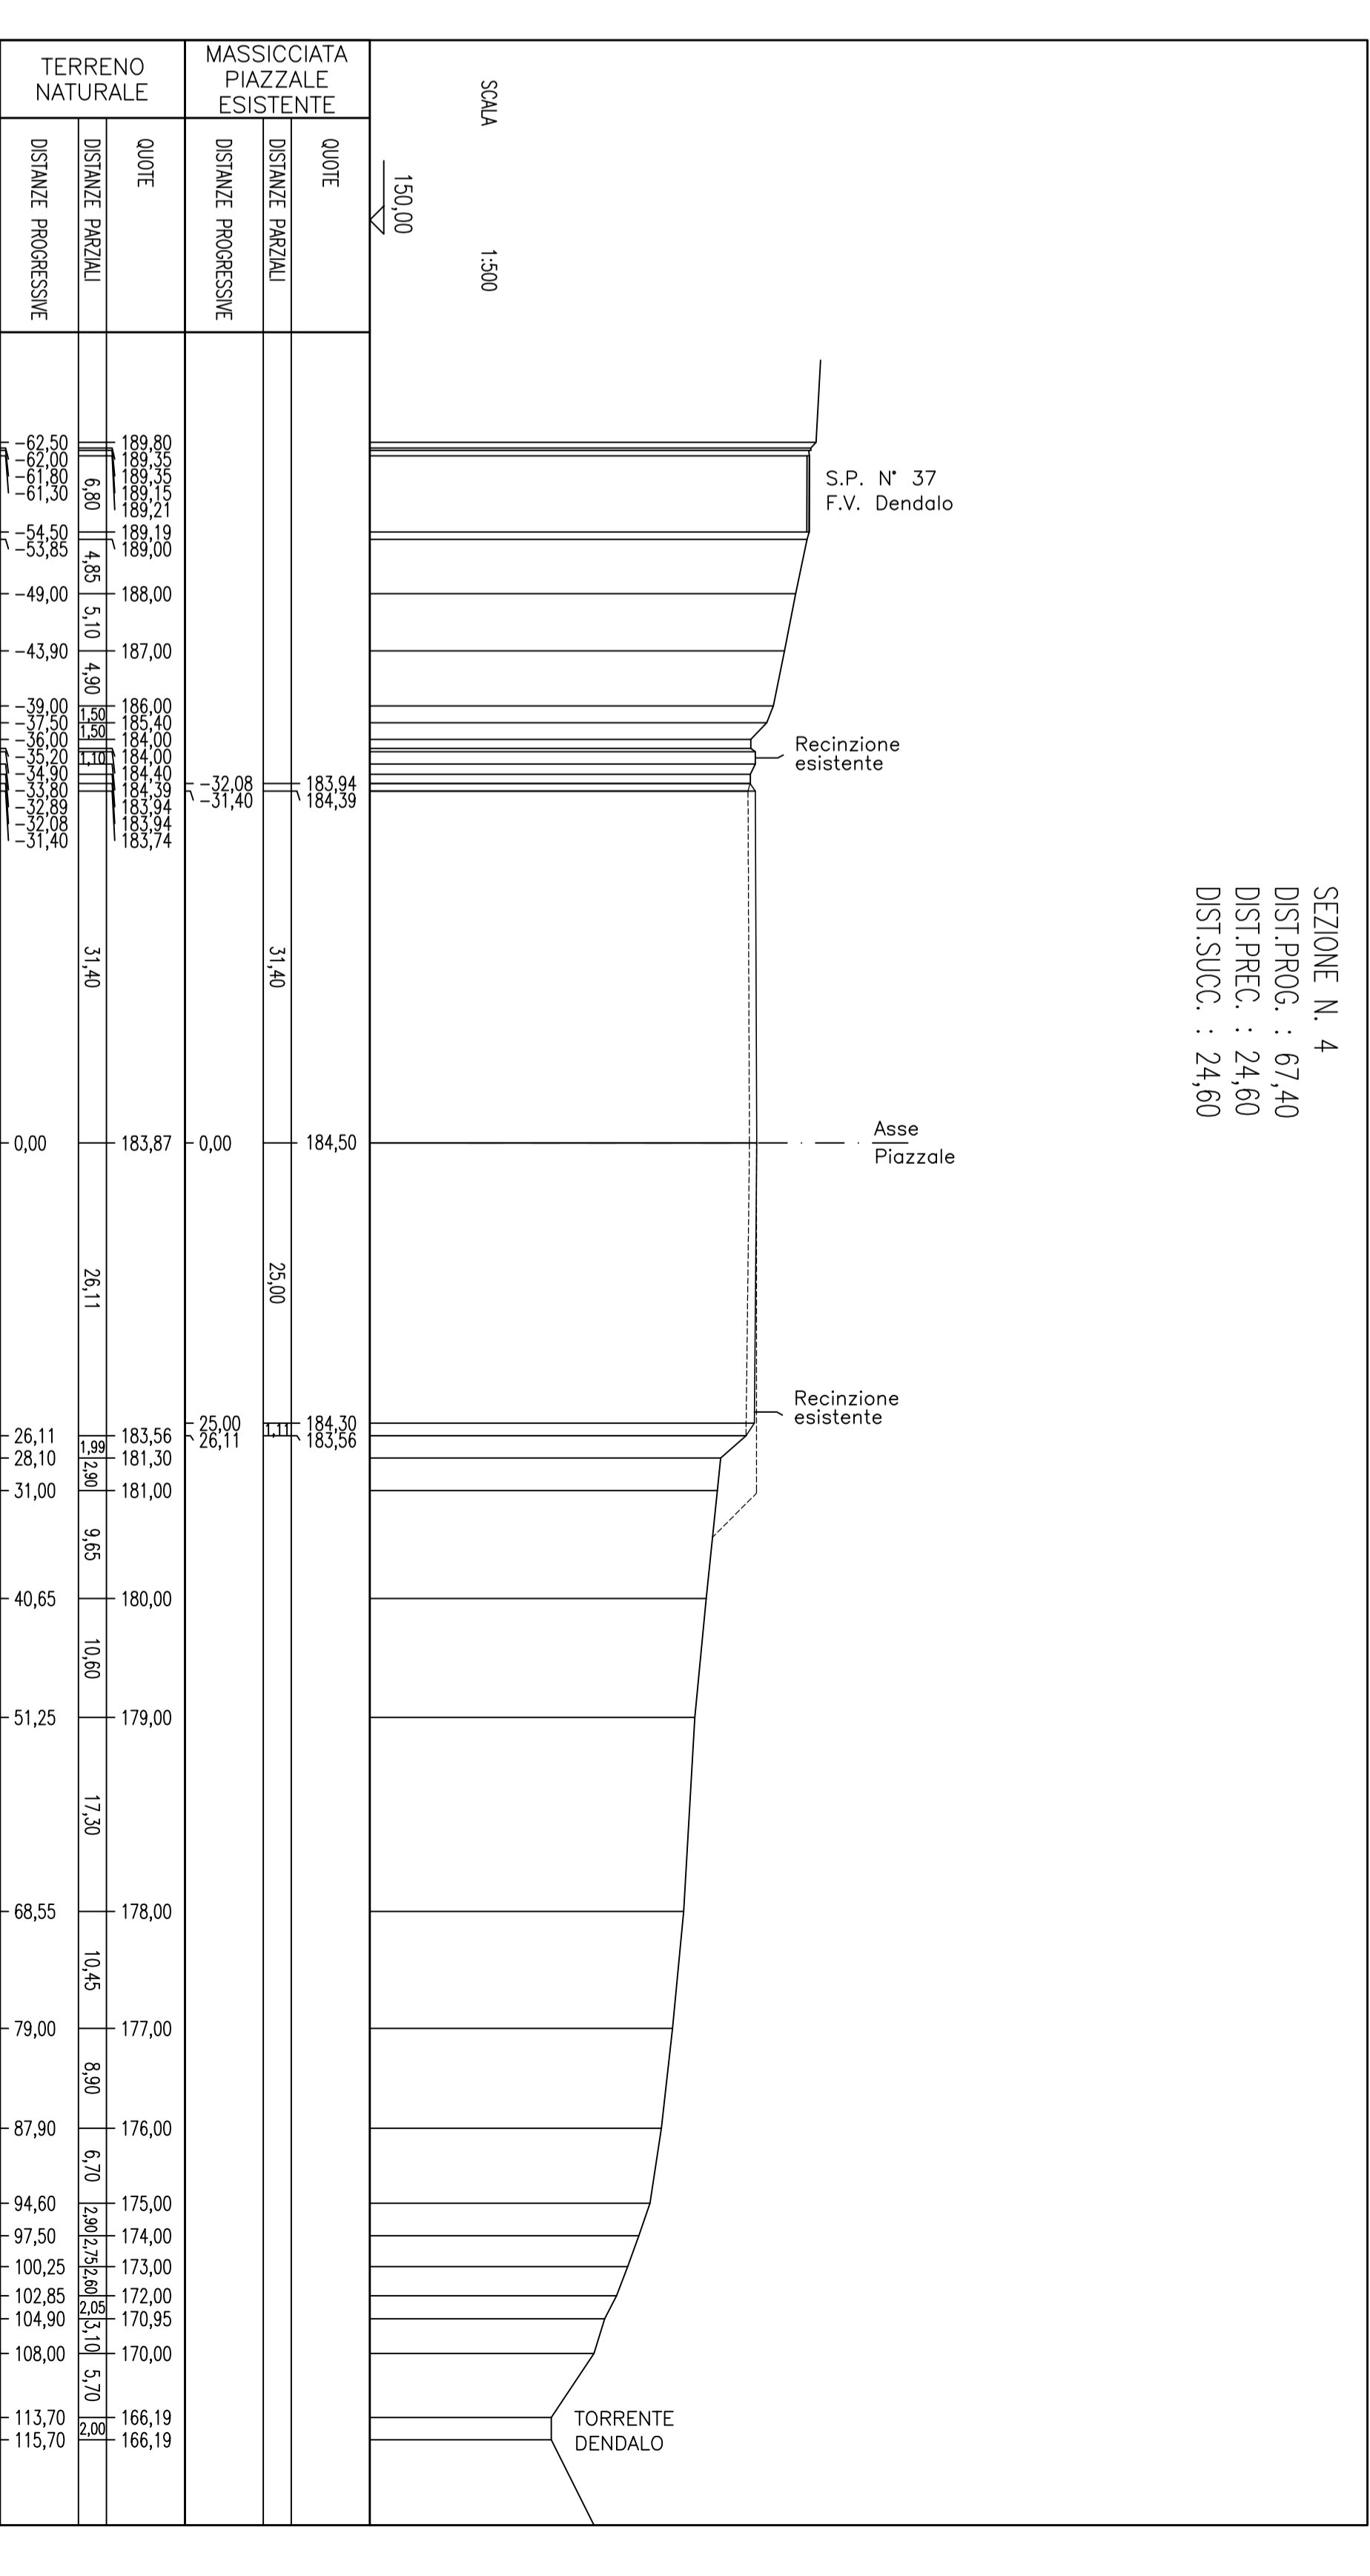

SEZIONE N. 5
 DIST.PROG. : 92,00
 DIST.PREC. : 24,60

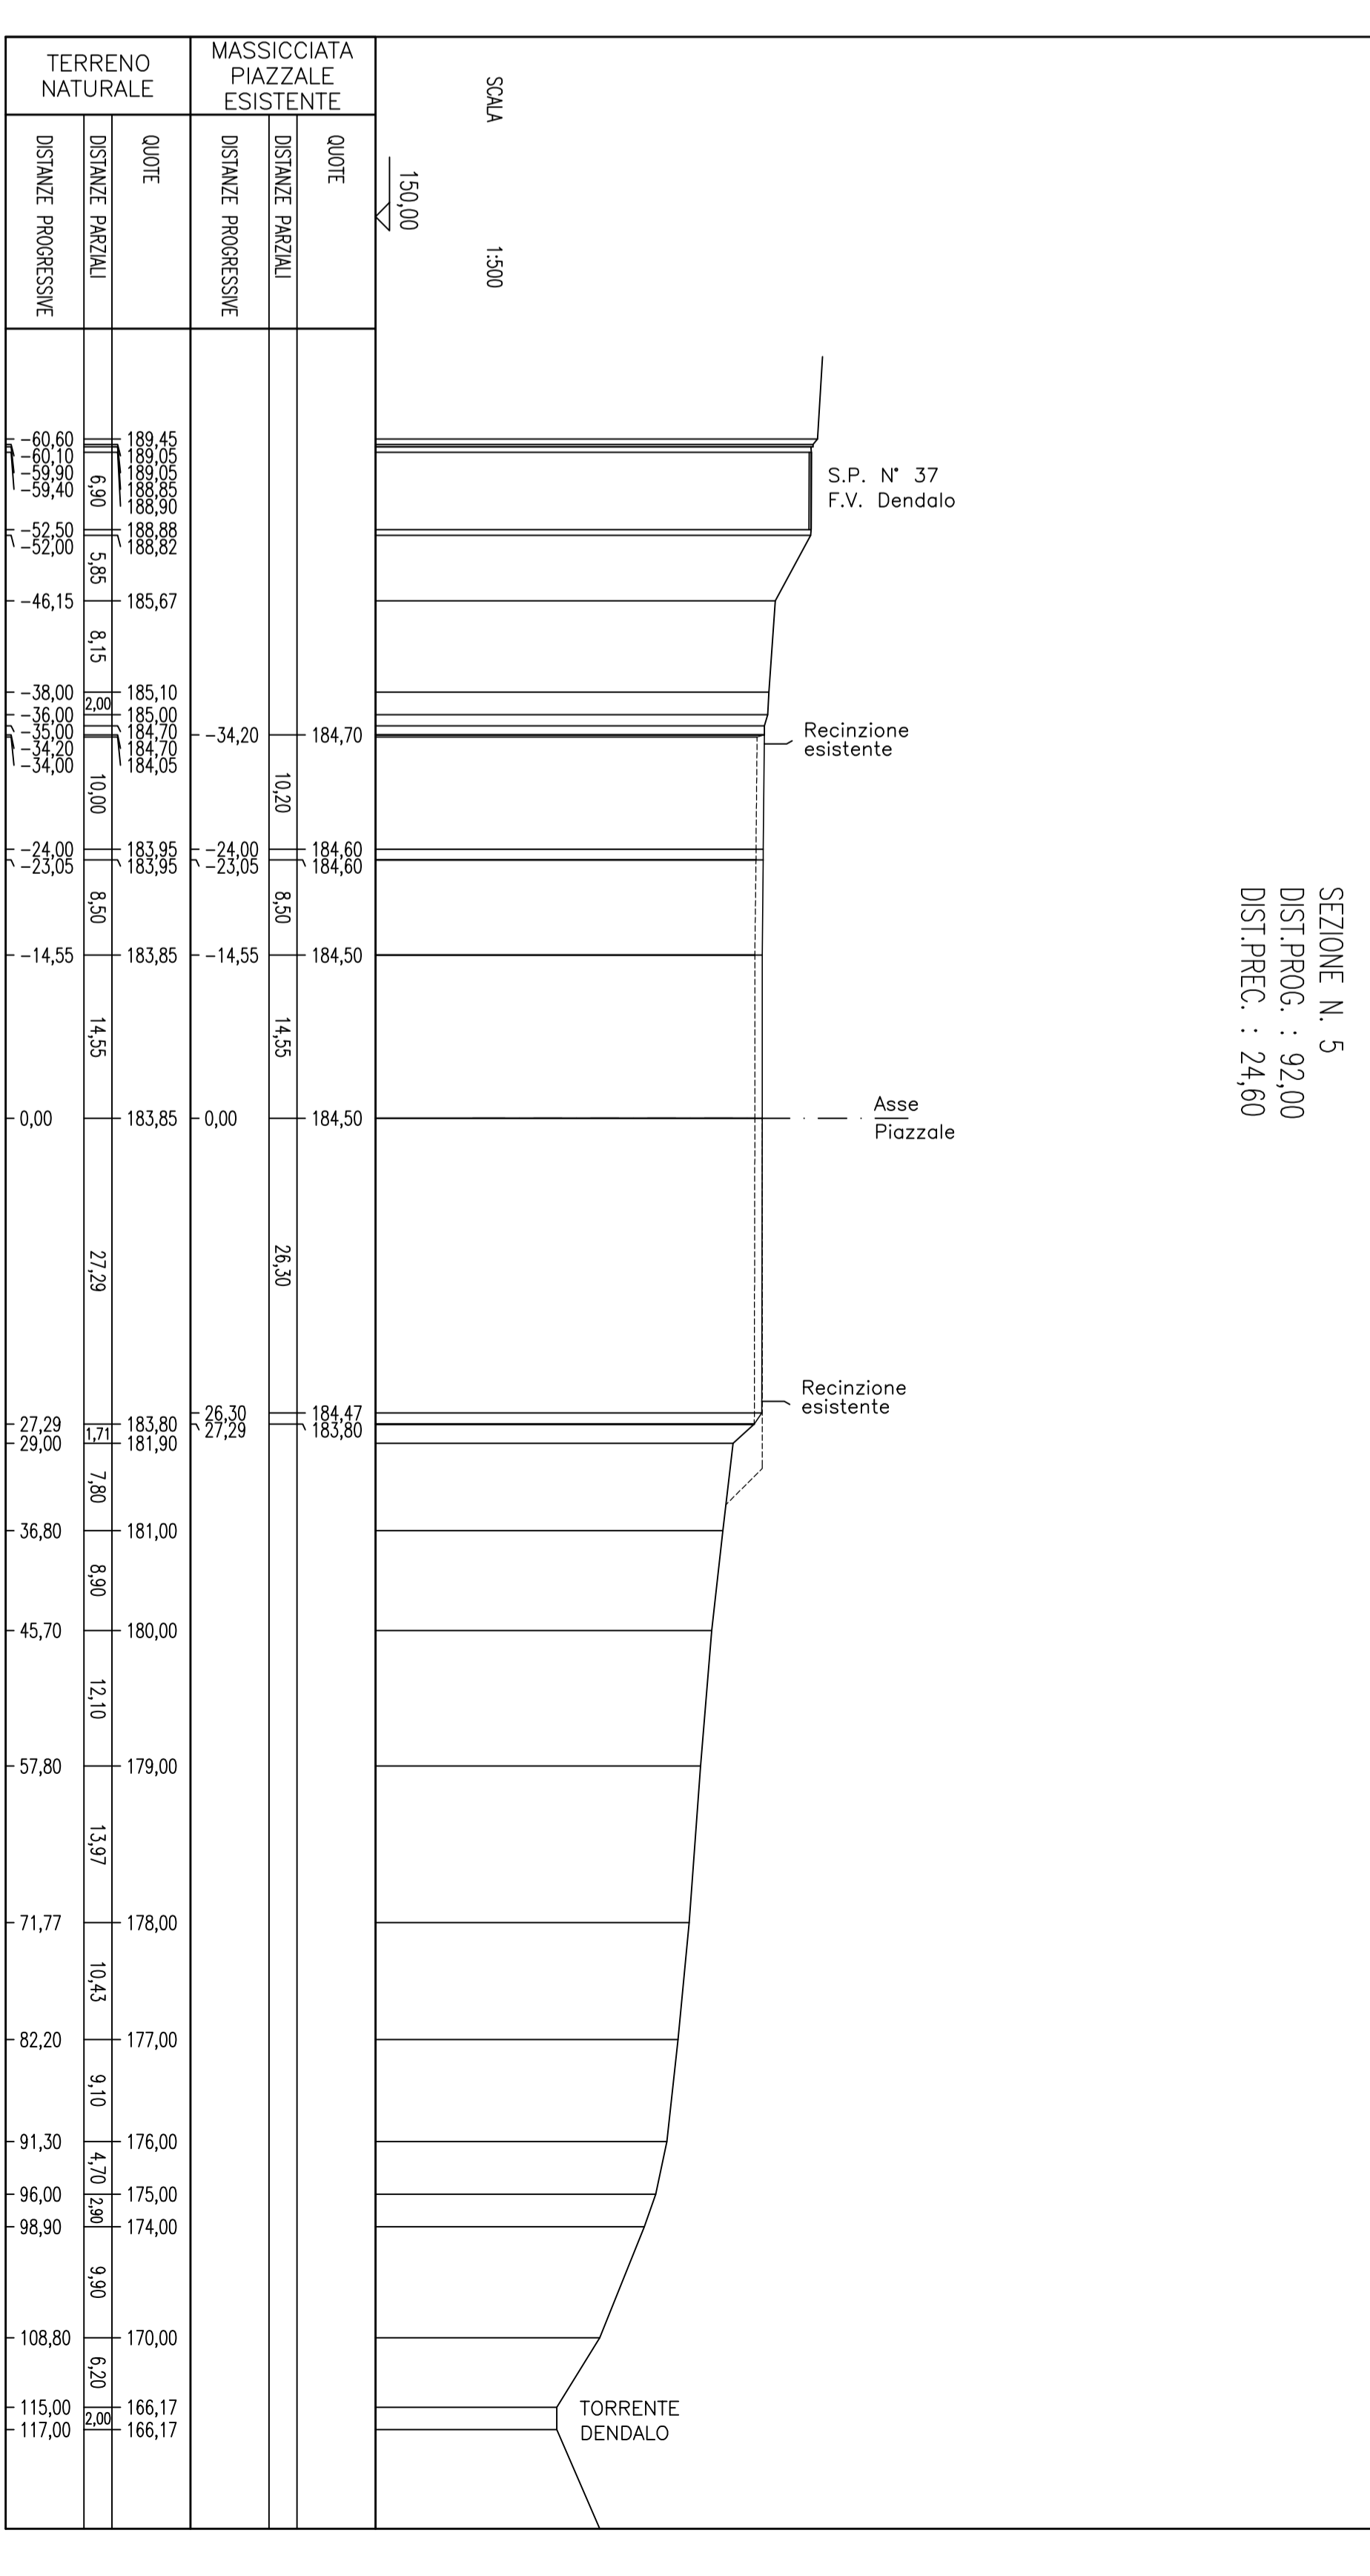

SEZIONI TRASVERSALI - FASE PERFORAZIONE 1-5
 STATO ATTUALE

Gas Storage

CENTRALE STOCCAGGIO GAS
 POGGIOFORTITO

DIS. 07.1
 N. AREA

0 10.06.11
 DIMENSIONI / DESCRIZIONE

STABILE
 CANTIERE
 CANTIERE
 CANTIERE
 CANTIERE
 CANTIERE

1:500
 100PPT-00-CSS-1'-4'-050B

1 / 3